


1 P. BAIXA TERREO  
1 : 100

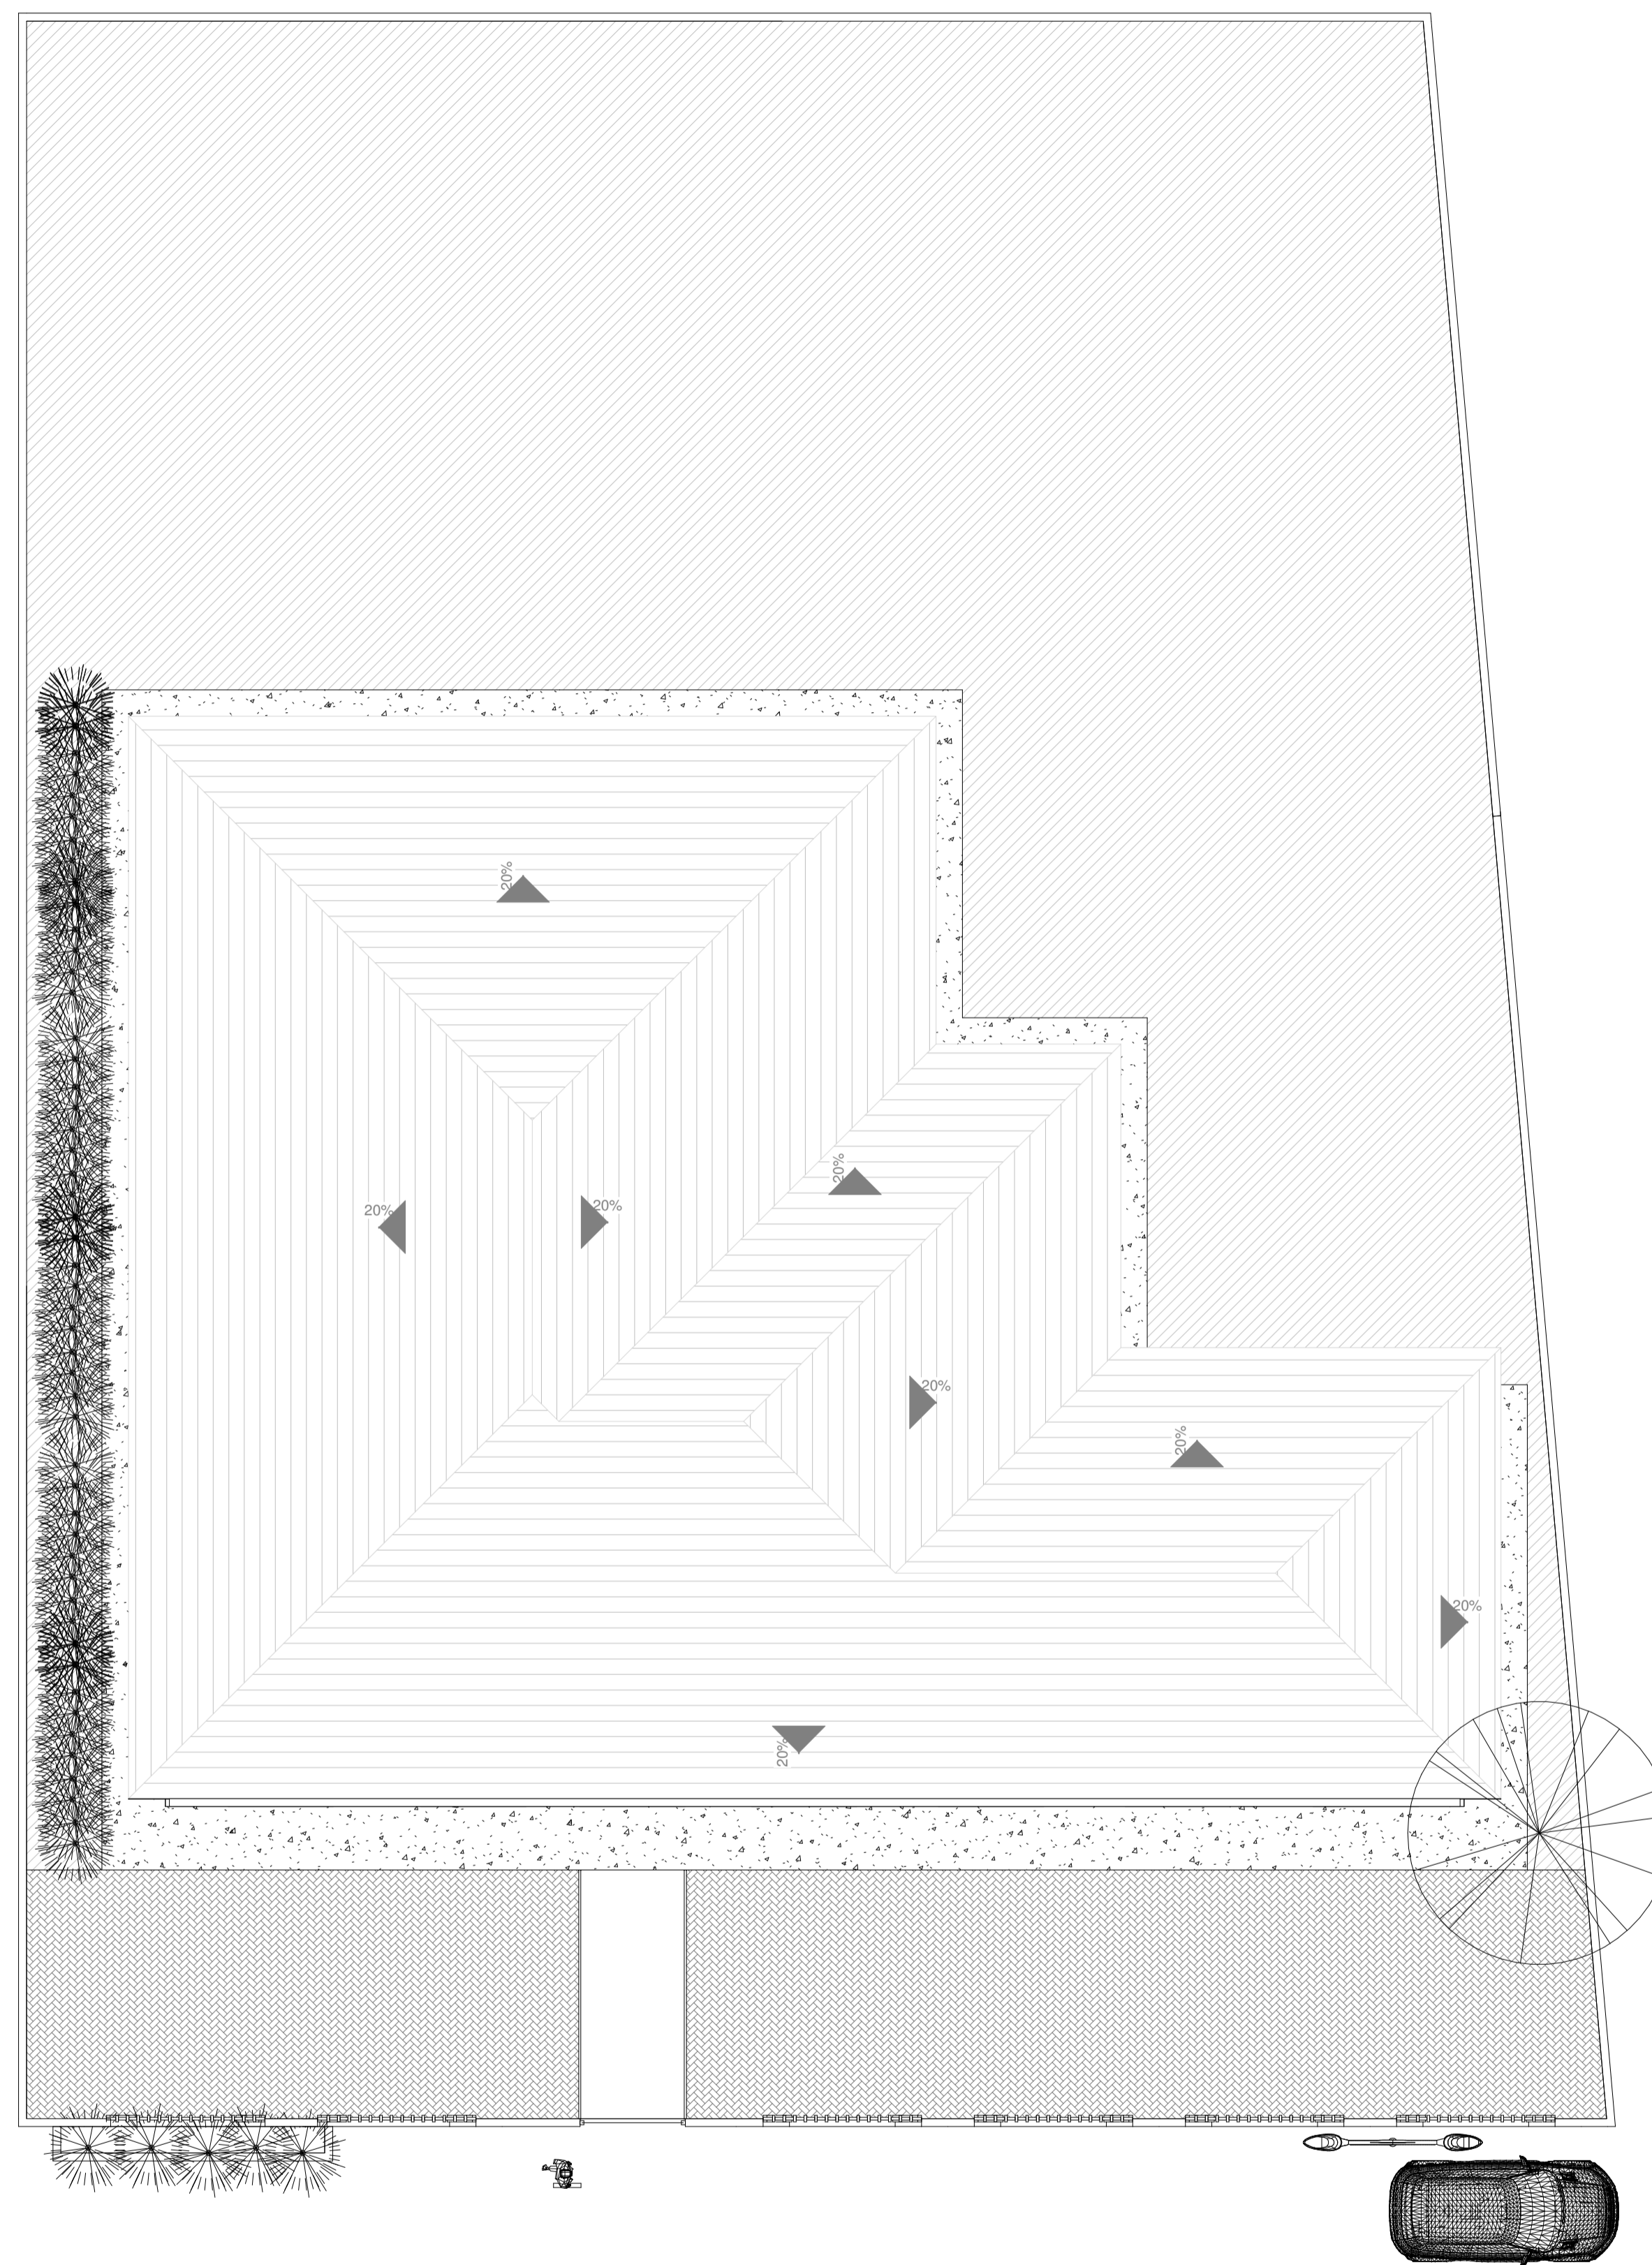

2 PLANTA DE COBERTURA  
1 : 100

PREFEITURA DE BOA SAÚDE

ESCOLA

PLANTA BAIXA / COBERTURA

Número do projeto 05

Data 2021

Desenhadas por Autor

Verificado por Verificador

P01

Escala 1 : 100