

PLANTA BAIXA
ESCALA 1/100

QUADRO DE ESQUADRIAS


PORTAS					
TIPO	LARGURA	ALTURA	MATERIAL	MOVIMENTO	QNTD
P1	2,00M	3,00M	MADEIRA	2 FOLHAS-GIRO	01
P2	0,90M	2,10M	MADEIRA	GIRO SIMPLES	02
P3	0,80M	2,10M	MADEIRA	GIRO SIMPLES	04
P4	1,50M	2,10M	GRADIL FERRO	2 FOLHAS-GIRO	02
P5	0,80M	1,70M	LAMINADA	GIRO SIMPLES	02
P6	1,20M	2,20M	GRADE MADEIRA	GIRO SIMPLES	11

OBS.:
TODAS AS PORTAS EM MADEIRA RECEBERÃO PINTURA EM ESMALTE SINTÉTICO NA COR BRANCA
P2 - PORTA DE MADEIRA MACIÇA COM BARRA DE APOIO HORIZONTAL E FAIXA COM REVESTIMENTO RESISTENTE A IMPACTOS


JANELAS					
TIPO	LARGURA	ALTURA	PEITORIL	OBSERVAÇÃO	QNTD
J1	0,50M	0,50M	1,60M	MADEIRA-BASCULANTE	03
J2	1,00M	1,00M	1,10M	MADEIRA-GUILHOTINA	01
J3	1,50M	1,00M	1,10M	MADEIRA-CORRER	01
J4	2,00M	1,00M	1,10M	MADEIRA-CORRER	01
CI	1,00M	0,50M	1,60M	CONCRETO- COBOGÓ	03

QUADRO DE ESPECIFICAÇÕES

<ul style="list-style-type: none"> ○ PISO 1-BLOCOS DE CONCRETO INTER-TRAVADO NA COR NATURAL 2-PISO CERÂMICO ACETINADO NA COR BRANCA 60X60 OU CONFORME PLANILHA ORÇAMENTÁRIA 3-PISO CIMENTADO ÁSPERO 4-AREIA 	<ul style="list-style-type: none"> △ PAREDE 1-REVESTIMENTO CERÂMICO ACETINADO, ATÉ O TETO, 60X60 OU CONFORME PLANILHA ORÇAMENTÁRIA COR BRANCA 2-TINTA LÁTEX ACRÍLICA, COR A DEFINIR 	<ul style="list-style-type: none"> □ TETO 1-PINTURA LÁTEX SOBRE MASSA CORRIDA EM FORRO DE GESSO 2-PINTURA LÁTEX SOBRE MASSA CORRIDA EM LAJE 3-COBERTURA COM ESTRUTURA EM MADEIRA E TELHA COLONIAL
--	--	---

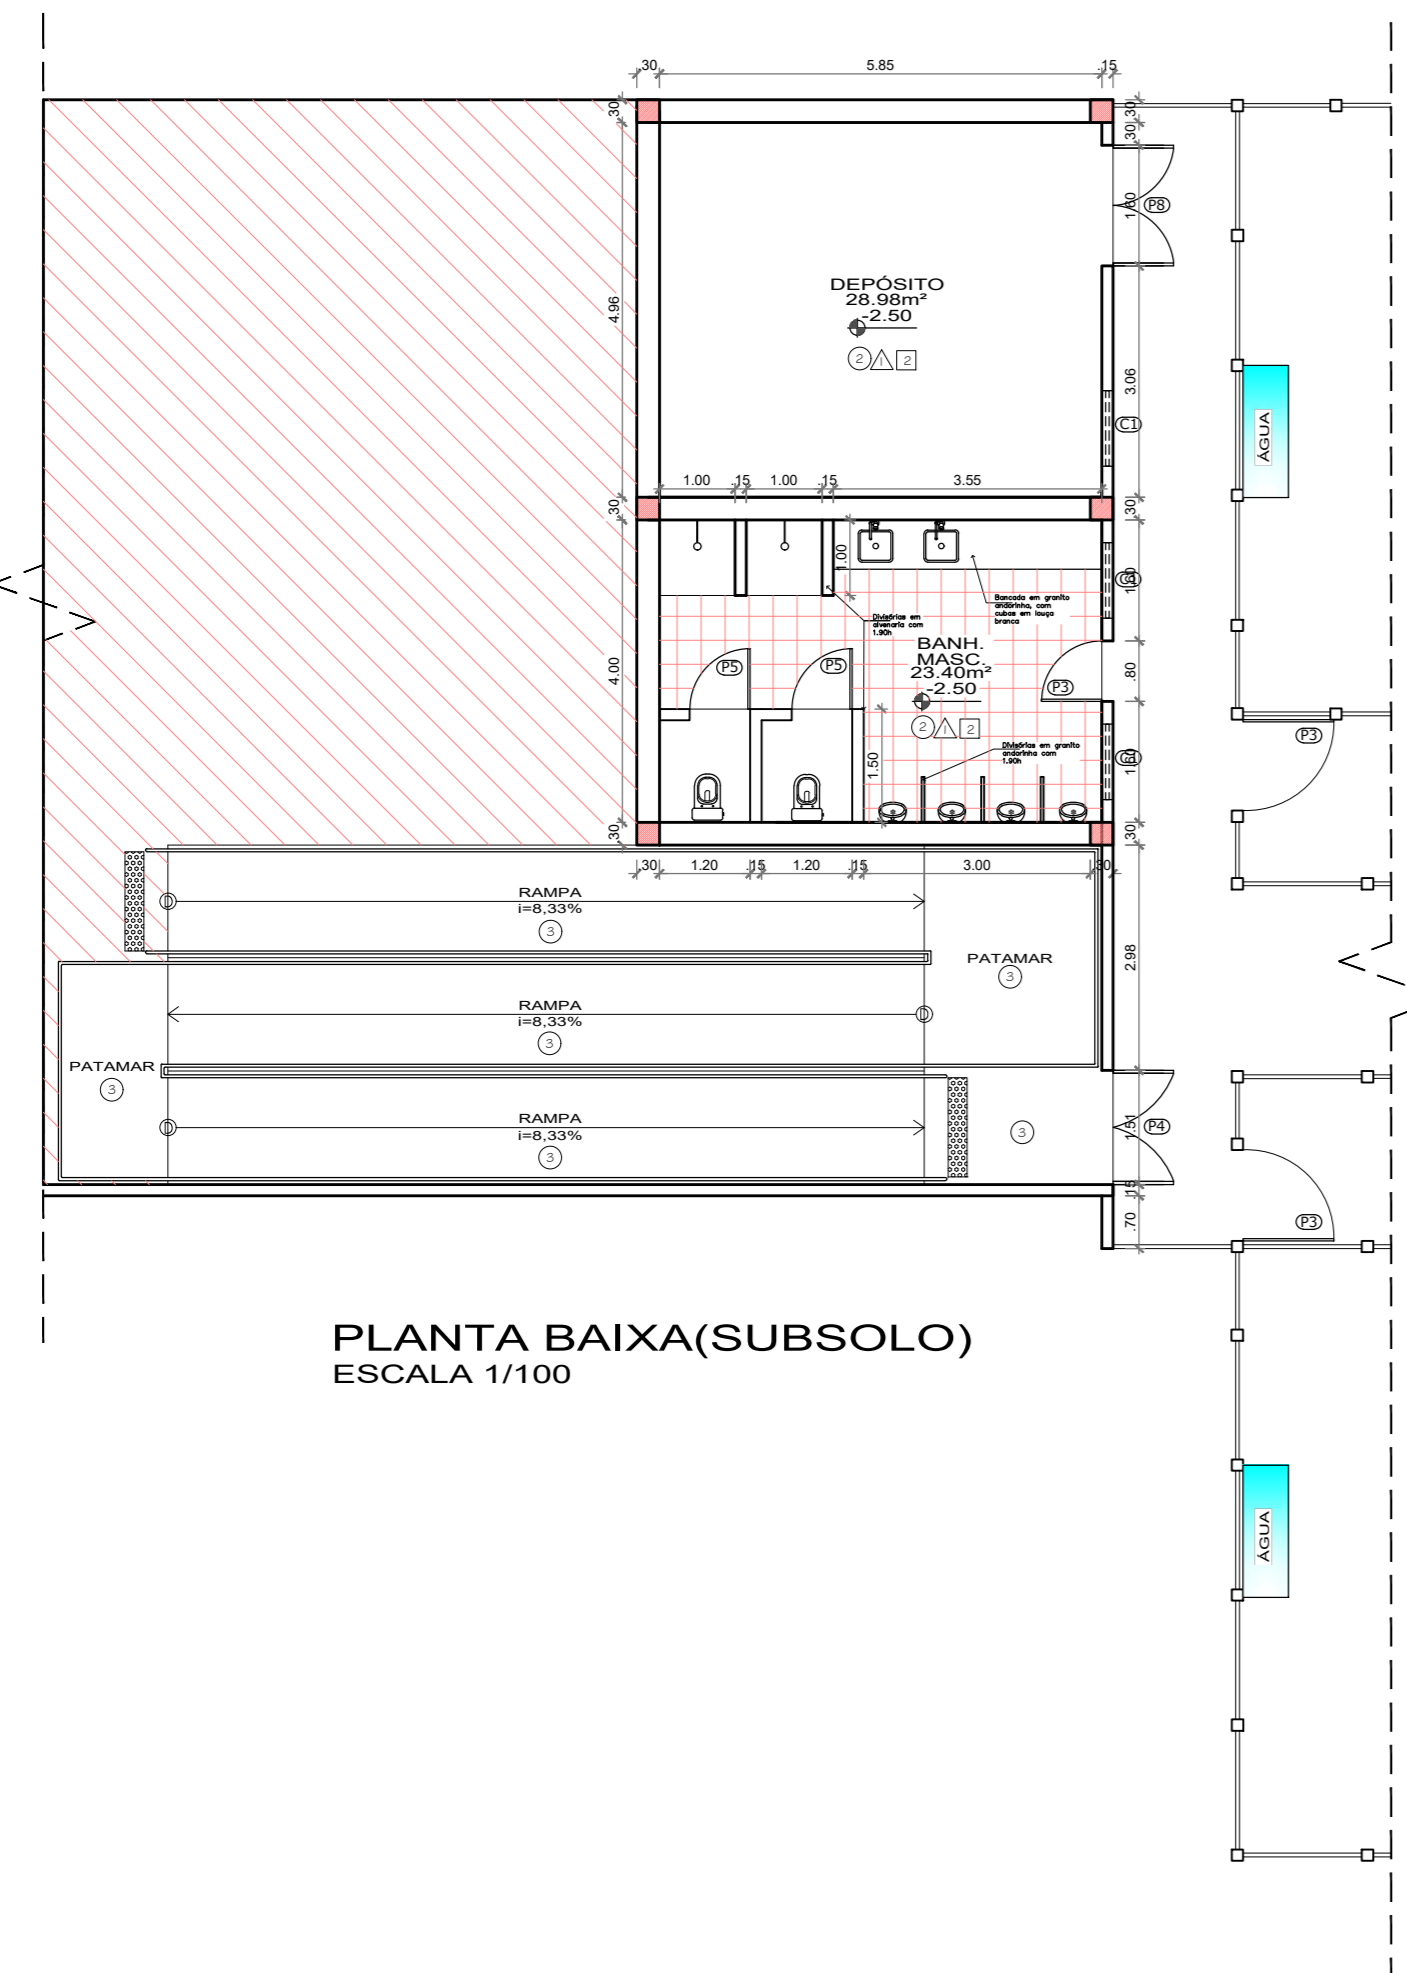

PLANTA BAIXA(SUBSOLO)
ESCALA 1/100

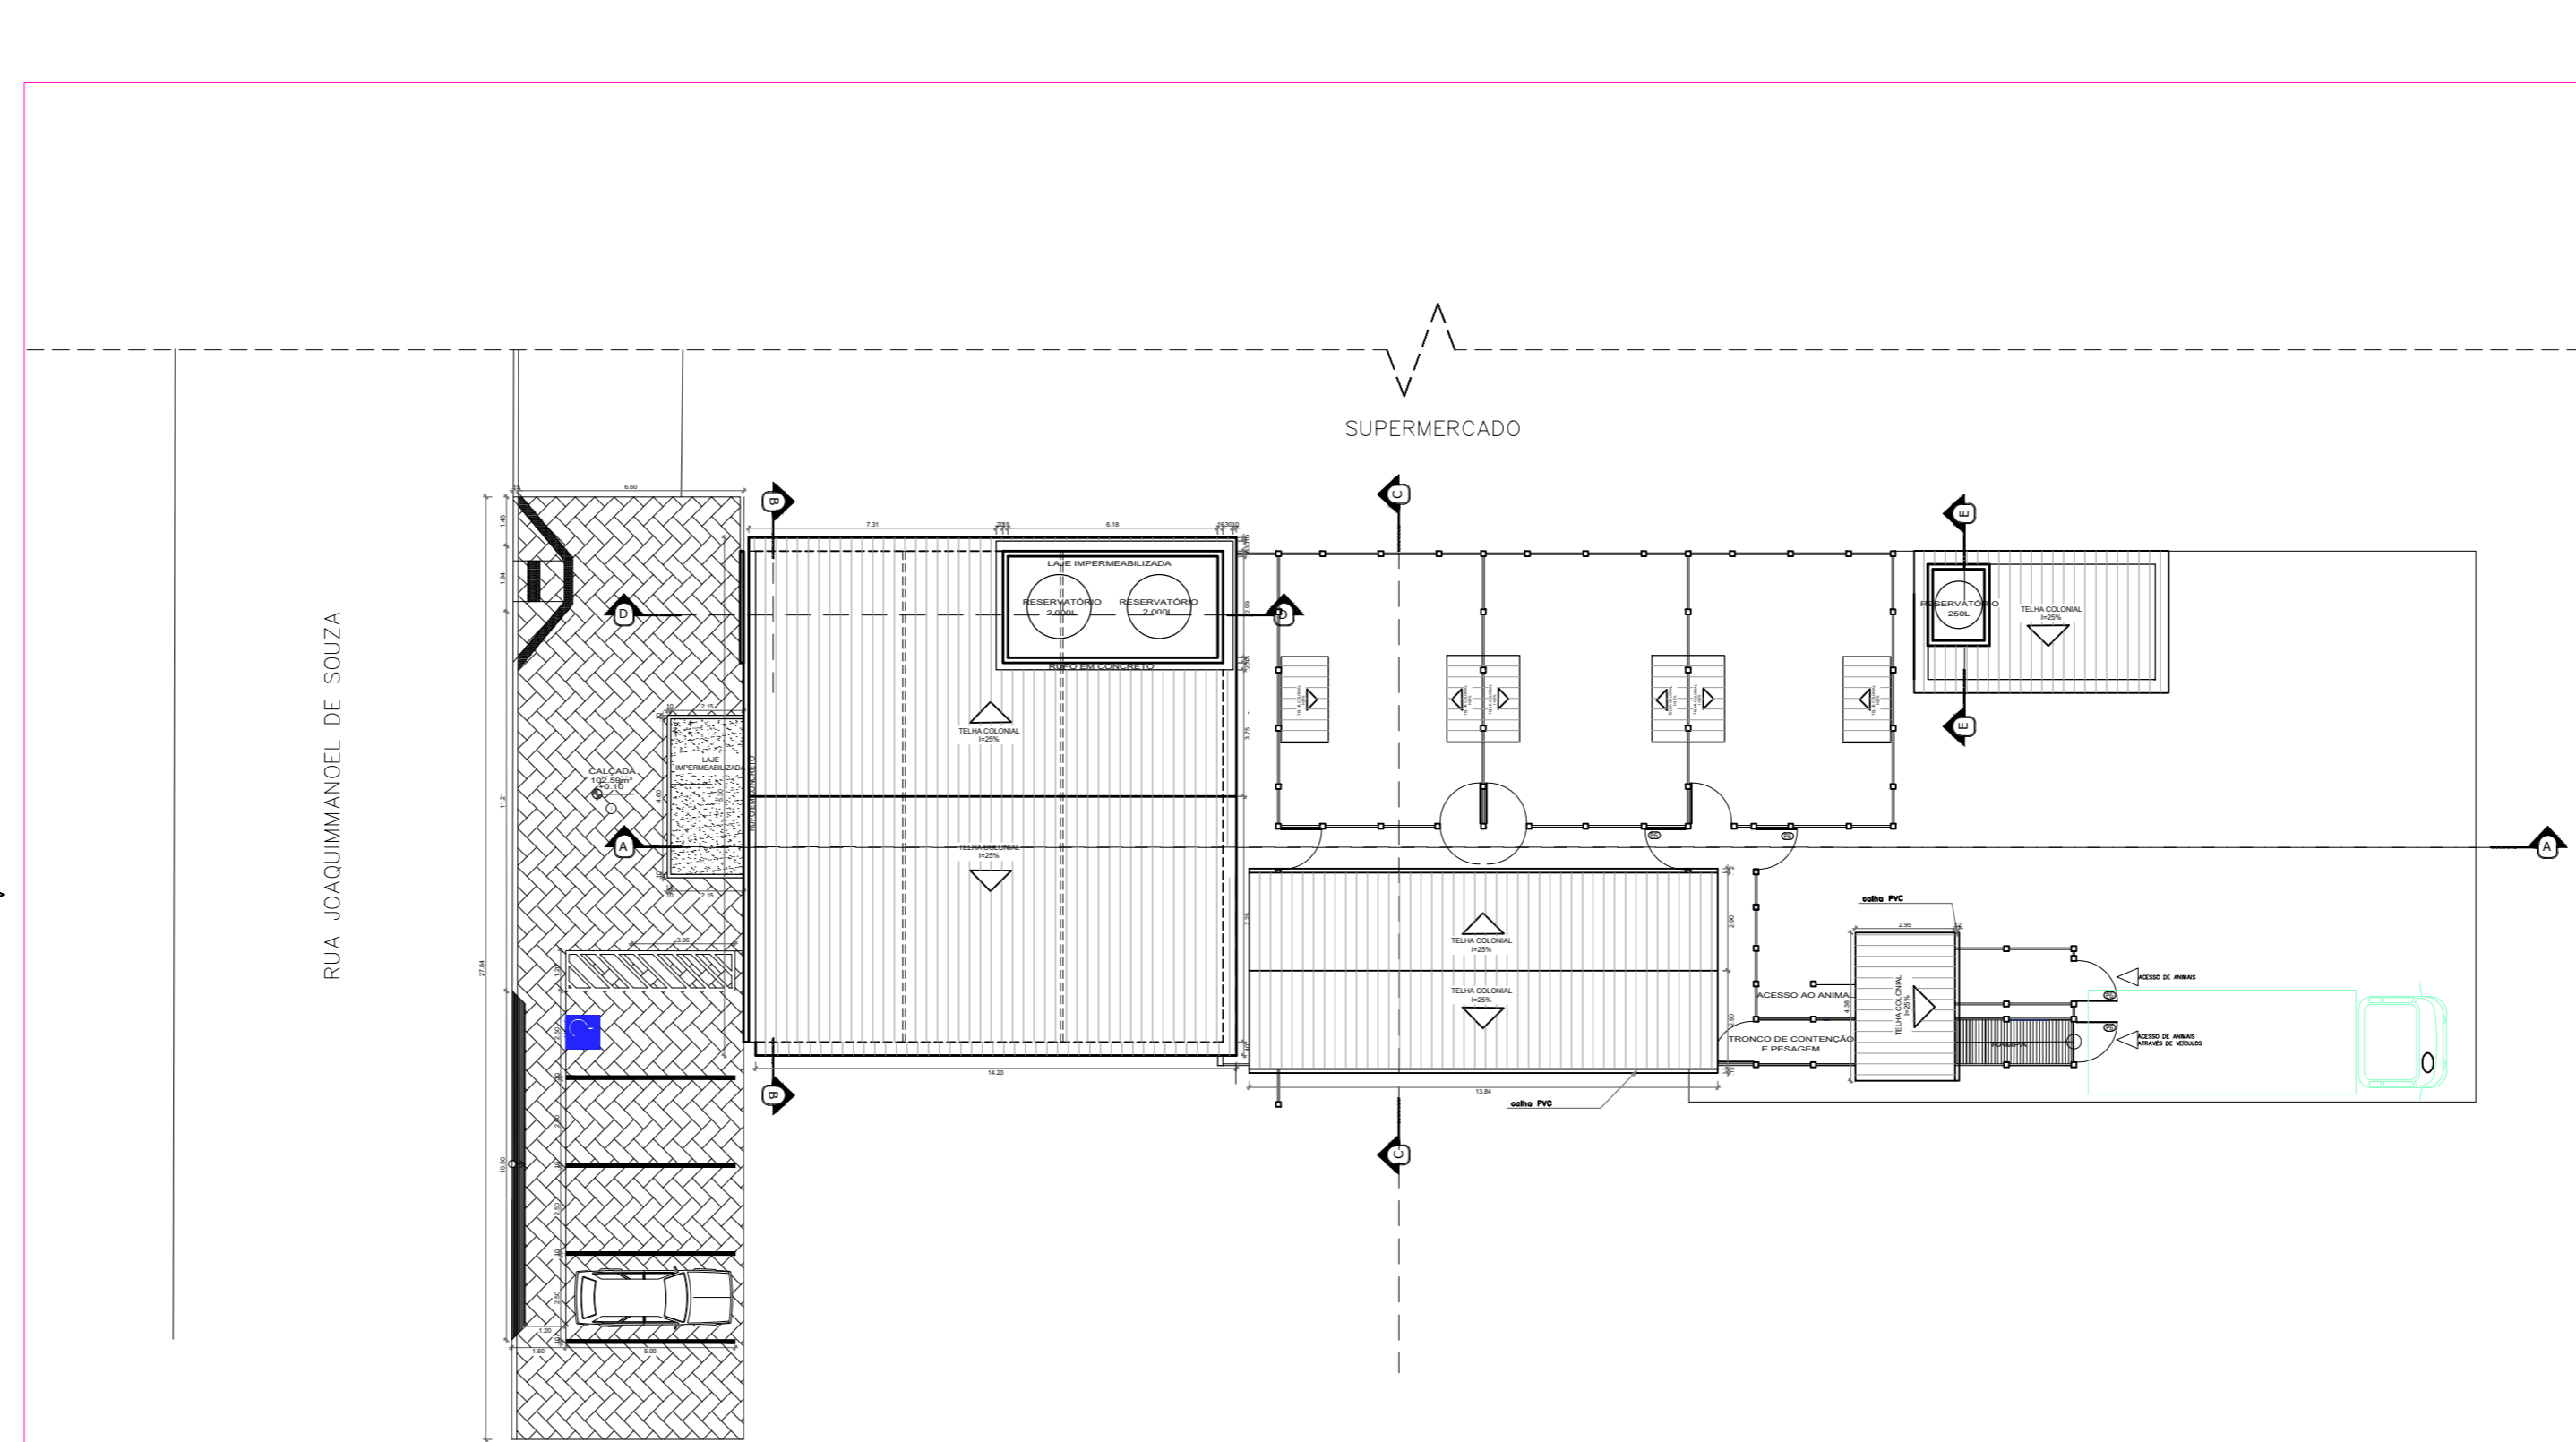

COBERTURA
ESCALA 1/200



LOCALIZAÇÃO
SEM ESCALA

AUTOR: _____
PROPRIETÁRIO: _____
EXECUÇÃO: _____

PREFEITURA MUNICIPAL
DE BOA SAÚDE

PROJETO:
CONSTRUÇÃO DE UM CENTRO COMERCIAL DE AGRONEGÓCIOS
ENDEREÇO:
RUA MANOEL JOAQUIM DE SOUZA, CENTRO BOA SAÚDE/RN
ASSUNTO:
PLANTA BAIXA, COBERTURA E LOCALIZAÇÃO

PRANCHA
02/03

APROVAÇÃO	ESCALA: 1/100	DATA:
ÁREA: 199,35m²	05/07/2019	