



DETALHE DA LAJE MACIÇA COM MALHA QUADRADA.
ESCALA: 1/50

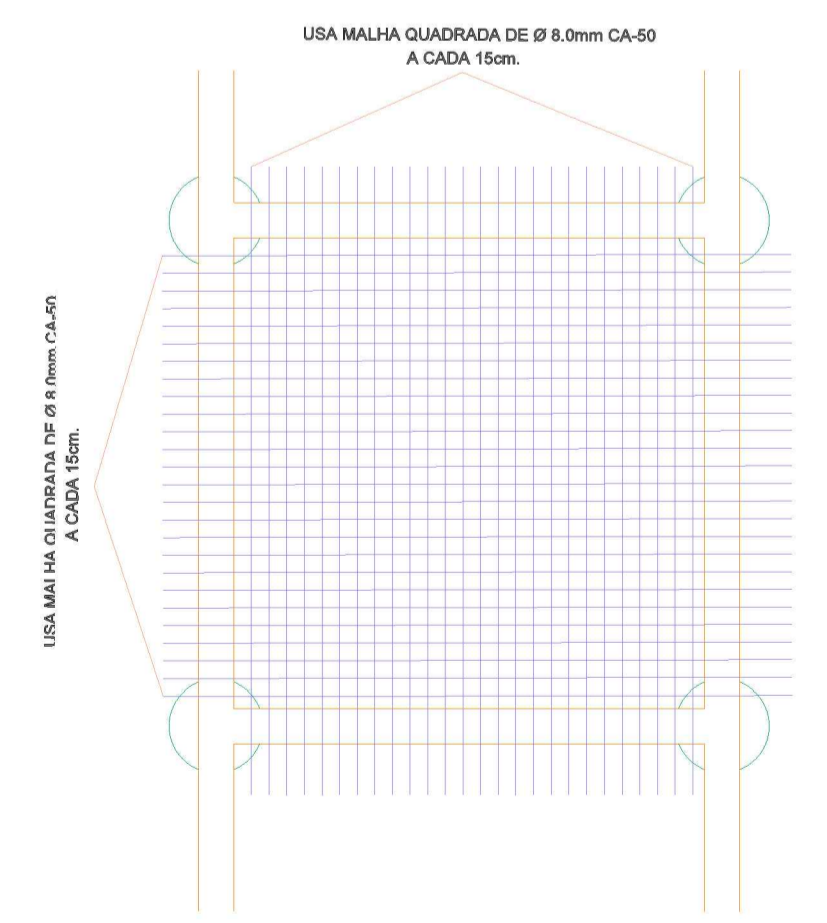

CORTE DA LAJE COM MALHA QUADRADA.
ESCALA: 1/50

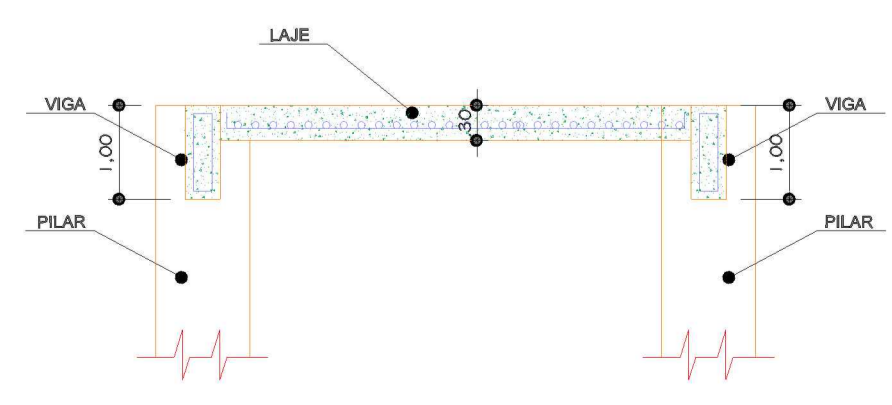

ARQUITETO _____ ENG. CIVIL _____
 PROJETADO _____ PROJETADO _____
 REPRESENTANTE _____ ENG. CIVIL _____

PROJETO ESTRUTURAL DA PASSARELA		DETALHE DA LAJE	
MUNICÍPIO: PREFEITURA DE BOA SAÚDE/RN		PRANCHA	
PRANCHA SAÚDE/RN		04/04	
UNIDADE: METRO	DATA: 21 / 07 / 2019	DESENHADOR: DIEGO94054250	ESCALA: INDICADAS