




1 Corte A
1 : 100

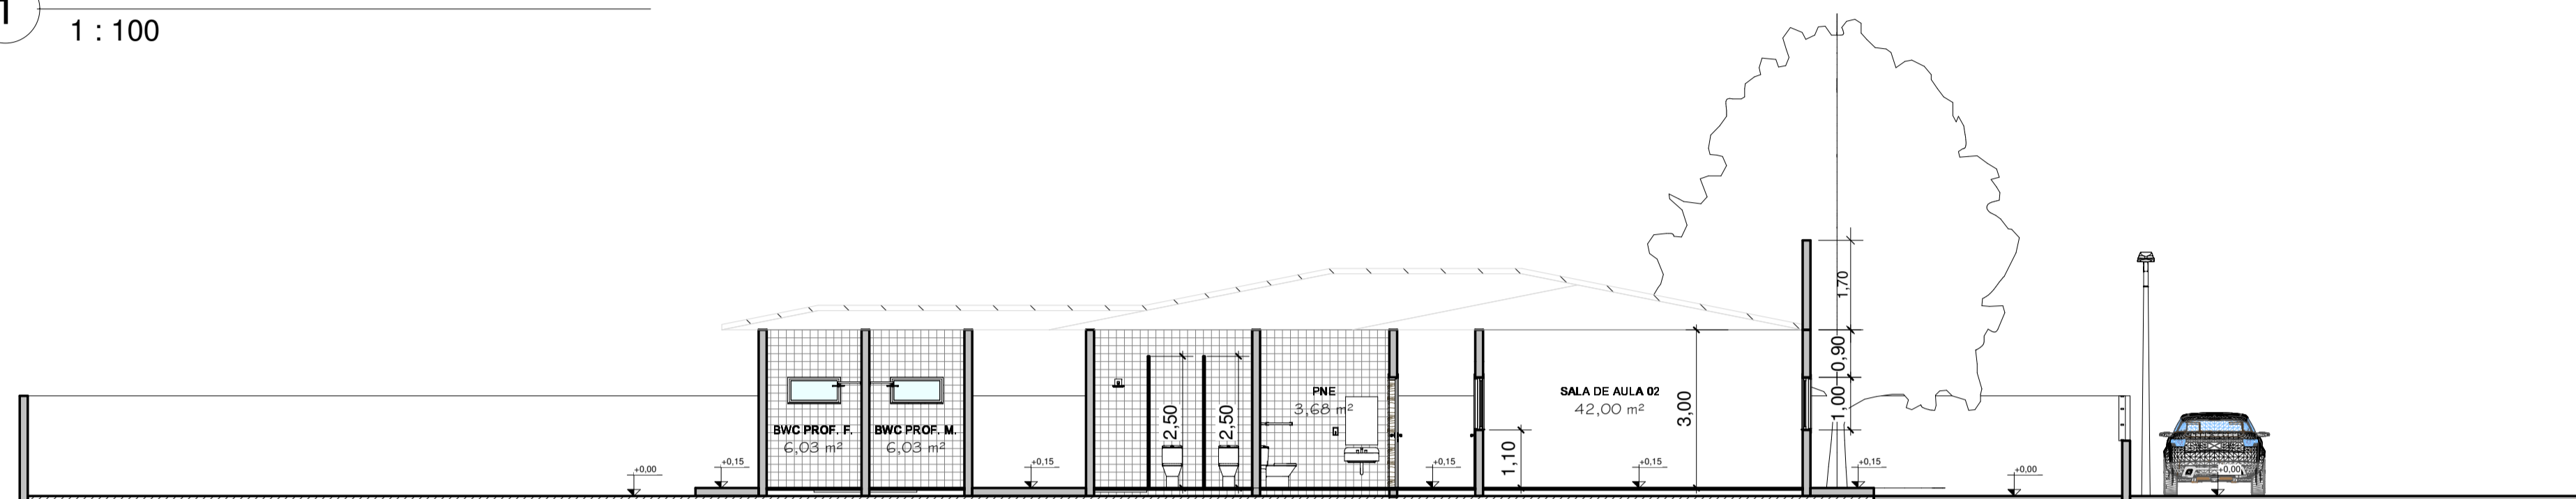

2 Corte B
1 : 100

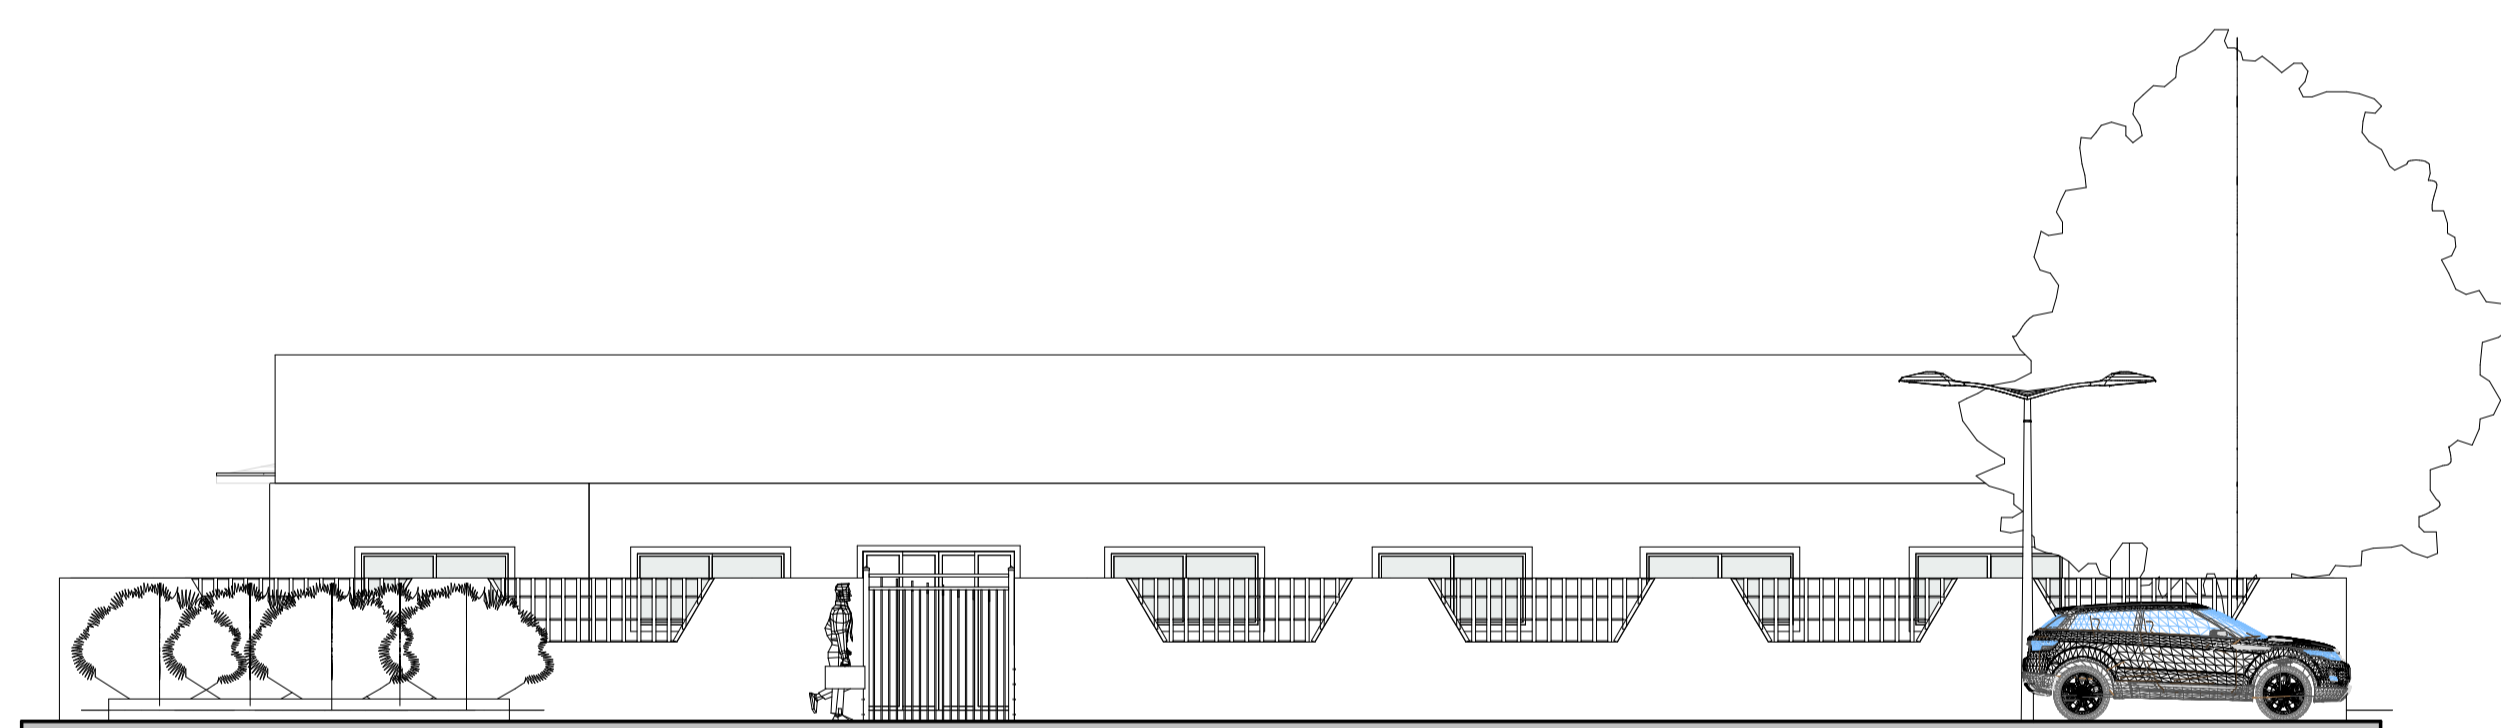

3 FACHADA FRONTAL
1 : 100

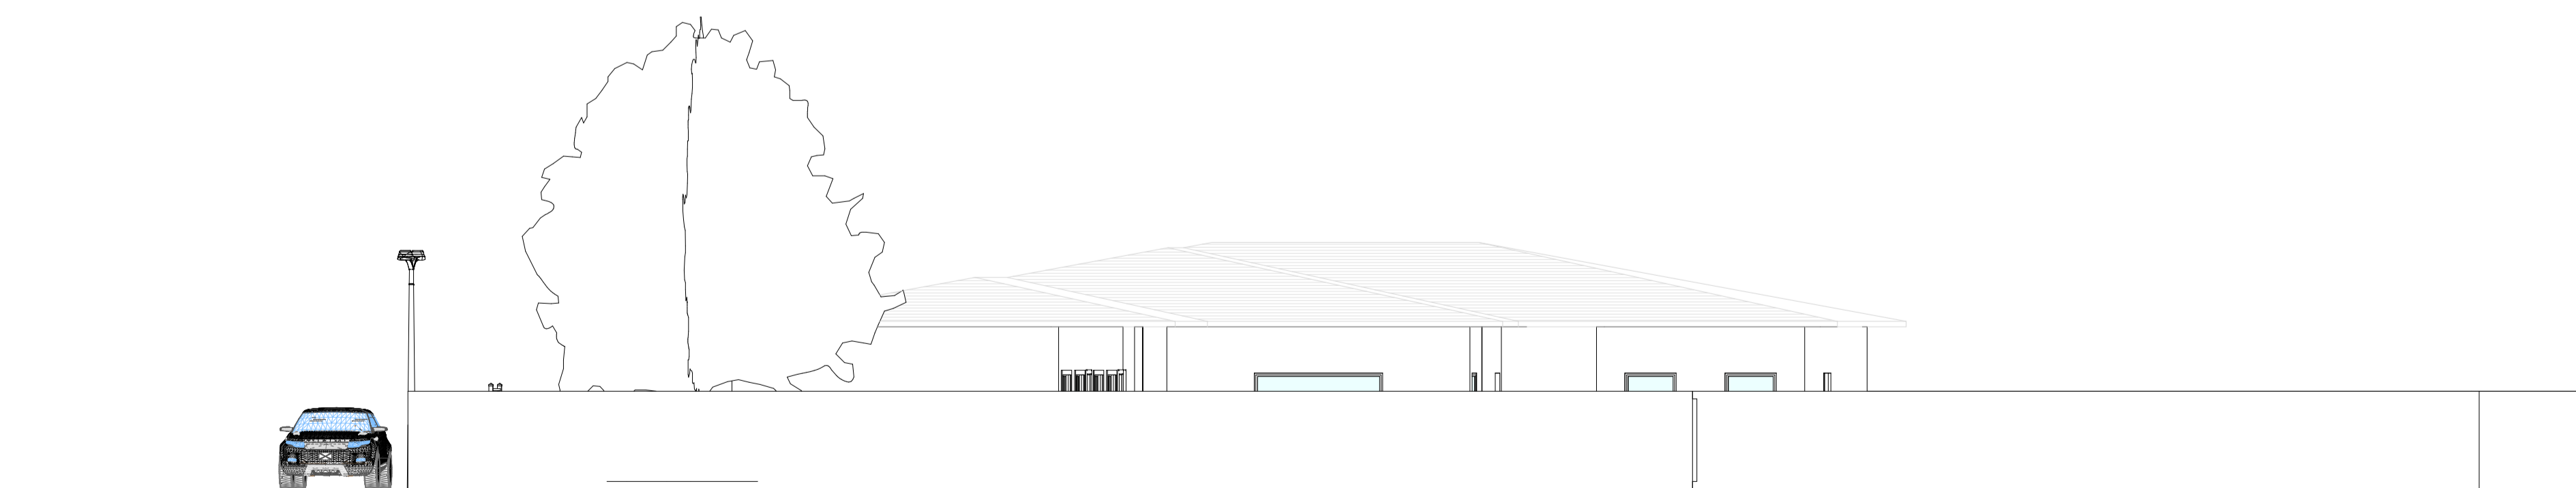

4 FACHADA LATERAL DIREITA
1 : 100

PREFEITURA DE BOA SAÚDE

ESCOLA

CORTES / FACHADAS

Número do projeto 05

Data 2021

Desenhadas por Autor

Verificado por Verificador

P03

Escala 1 : 100