




Locação  
Esc.: 1:1000

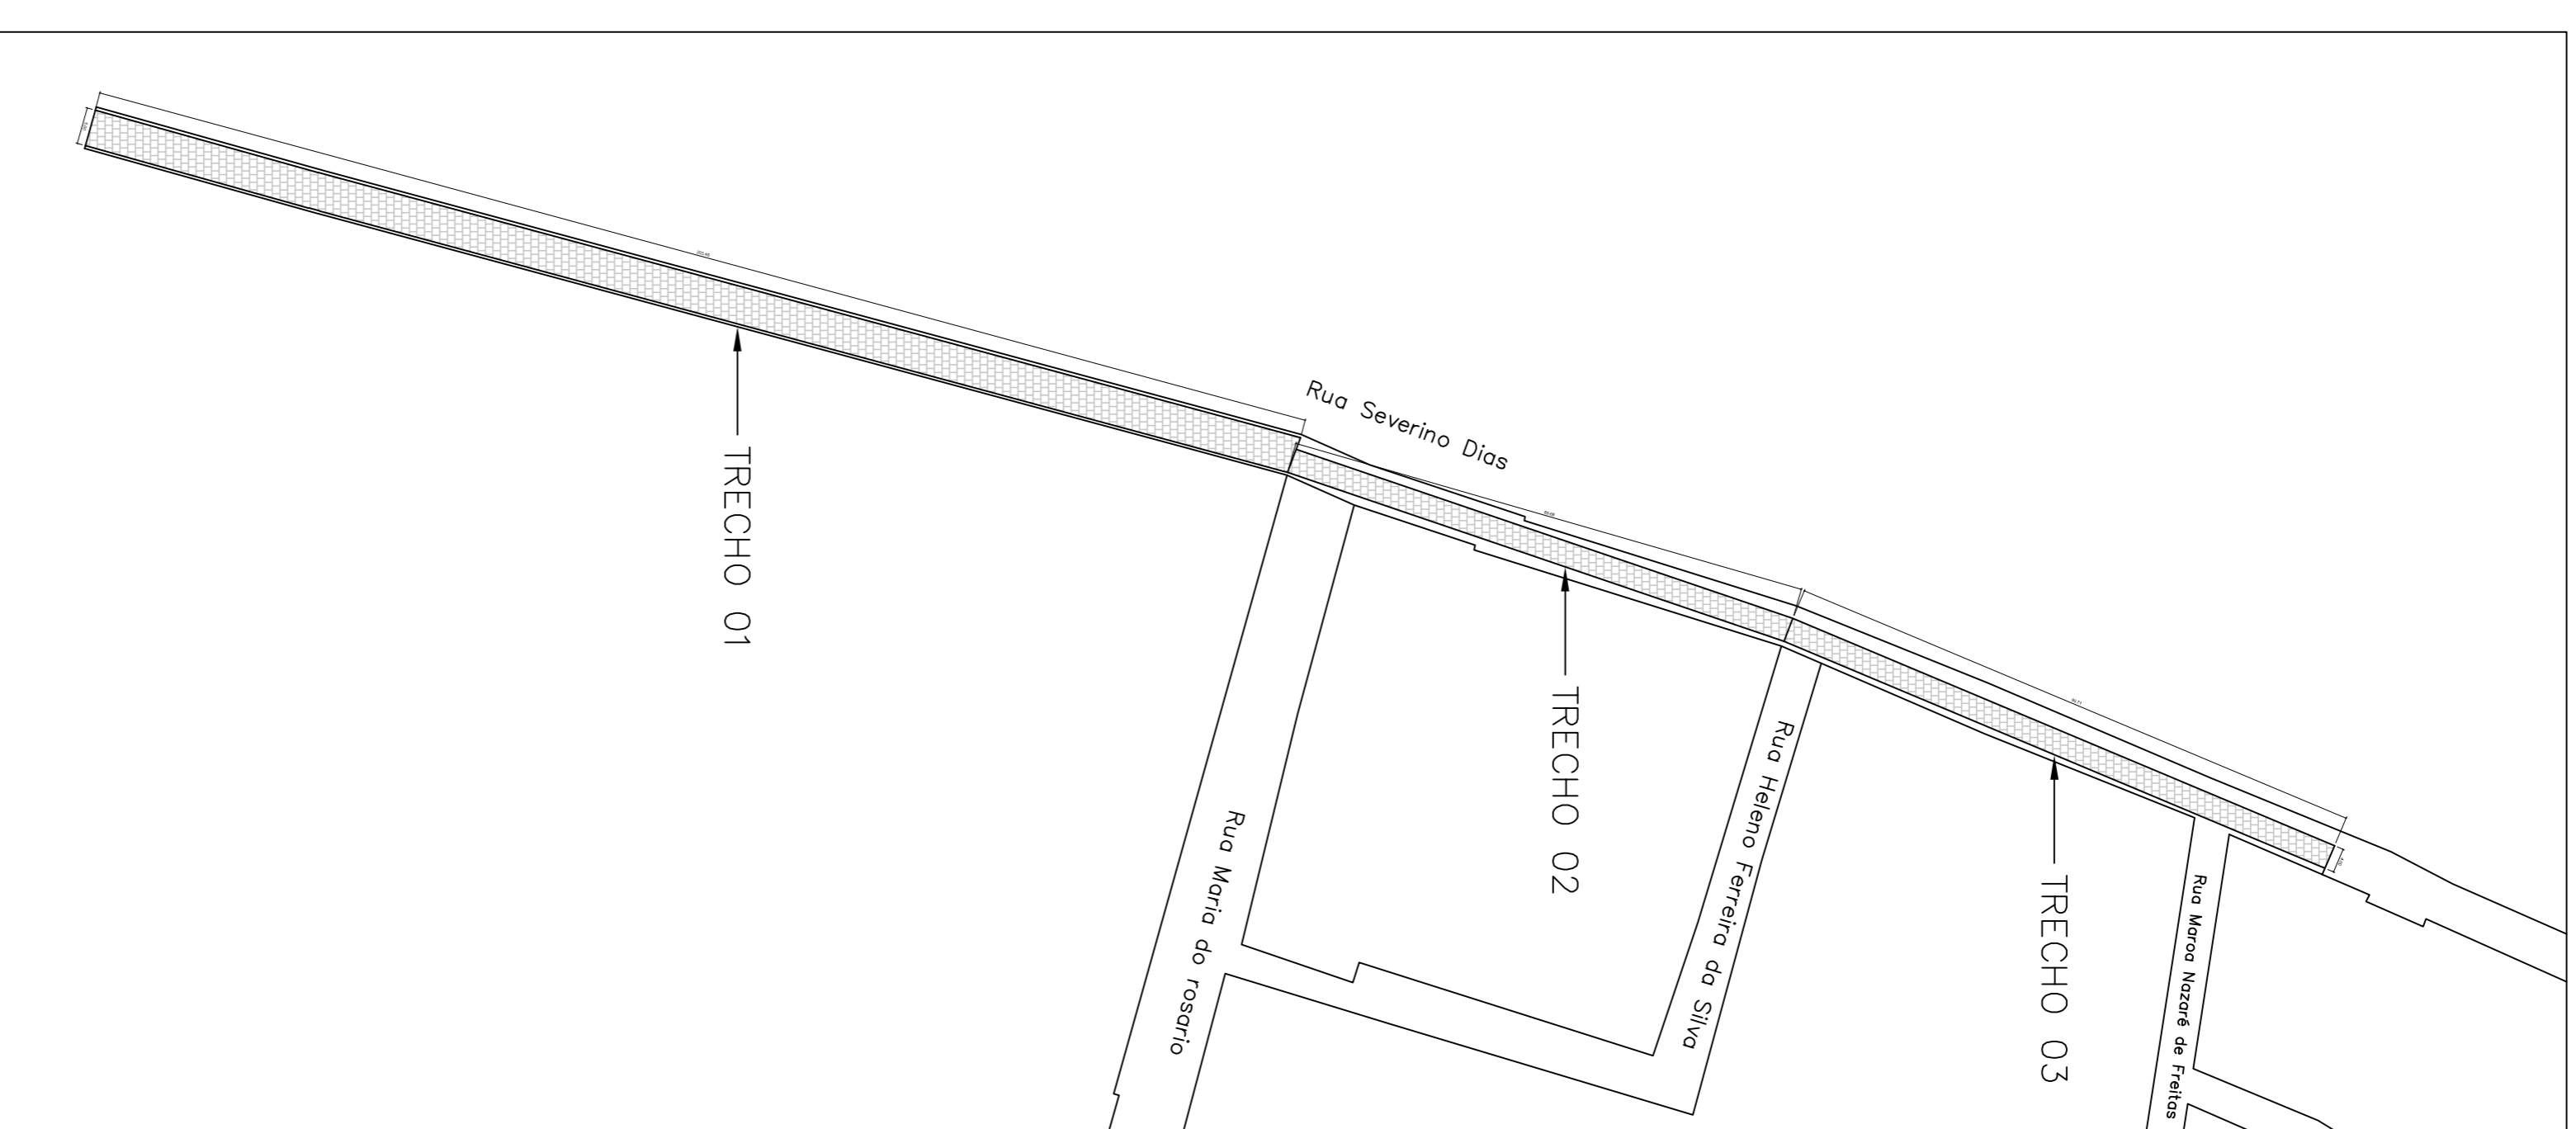

Planta Geométrica  
Esc.: 1:1000

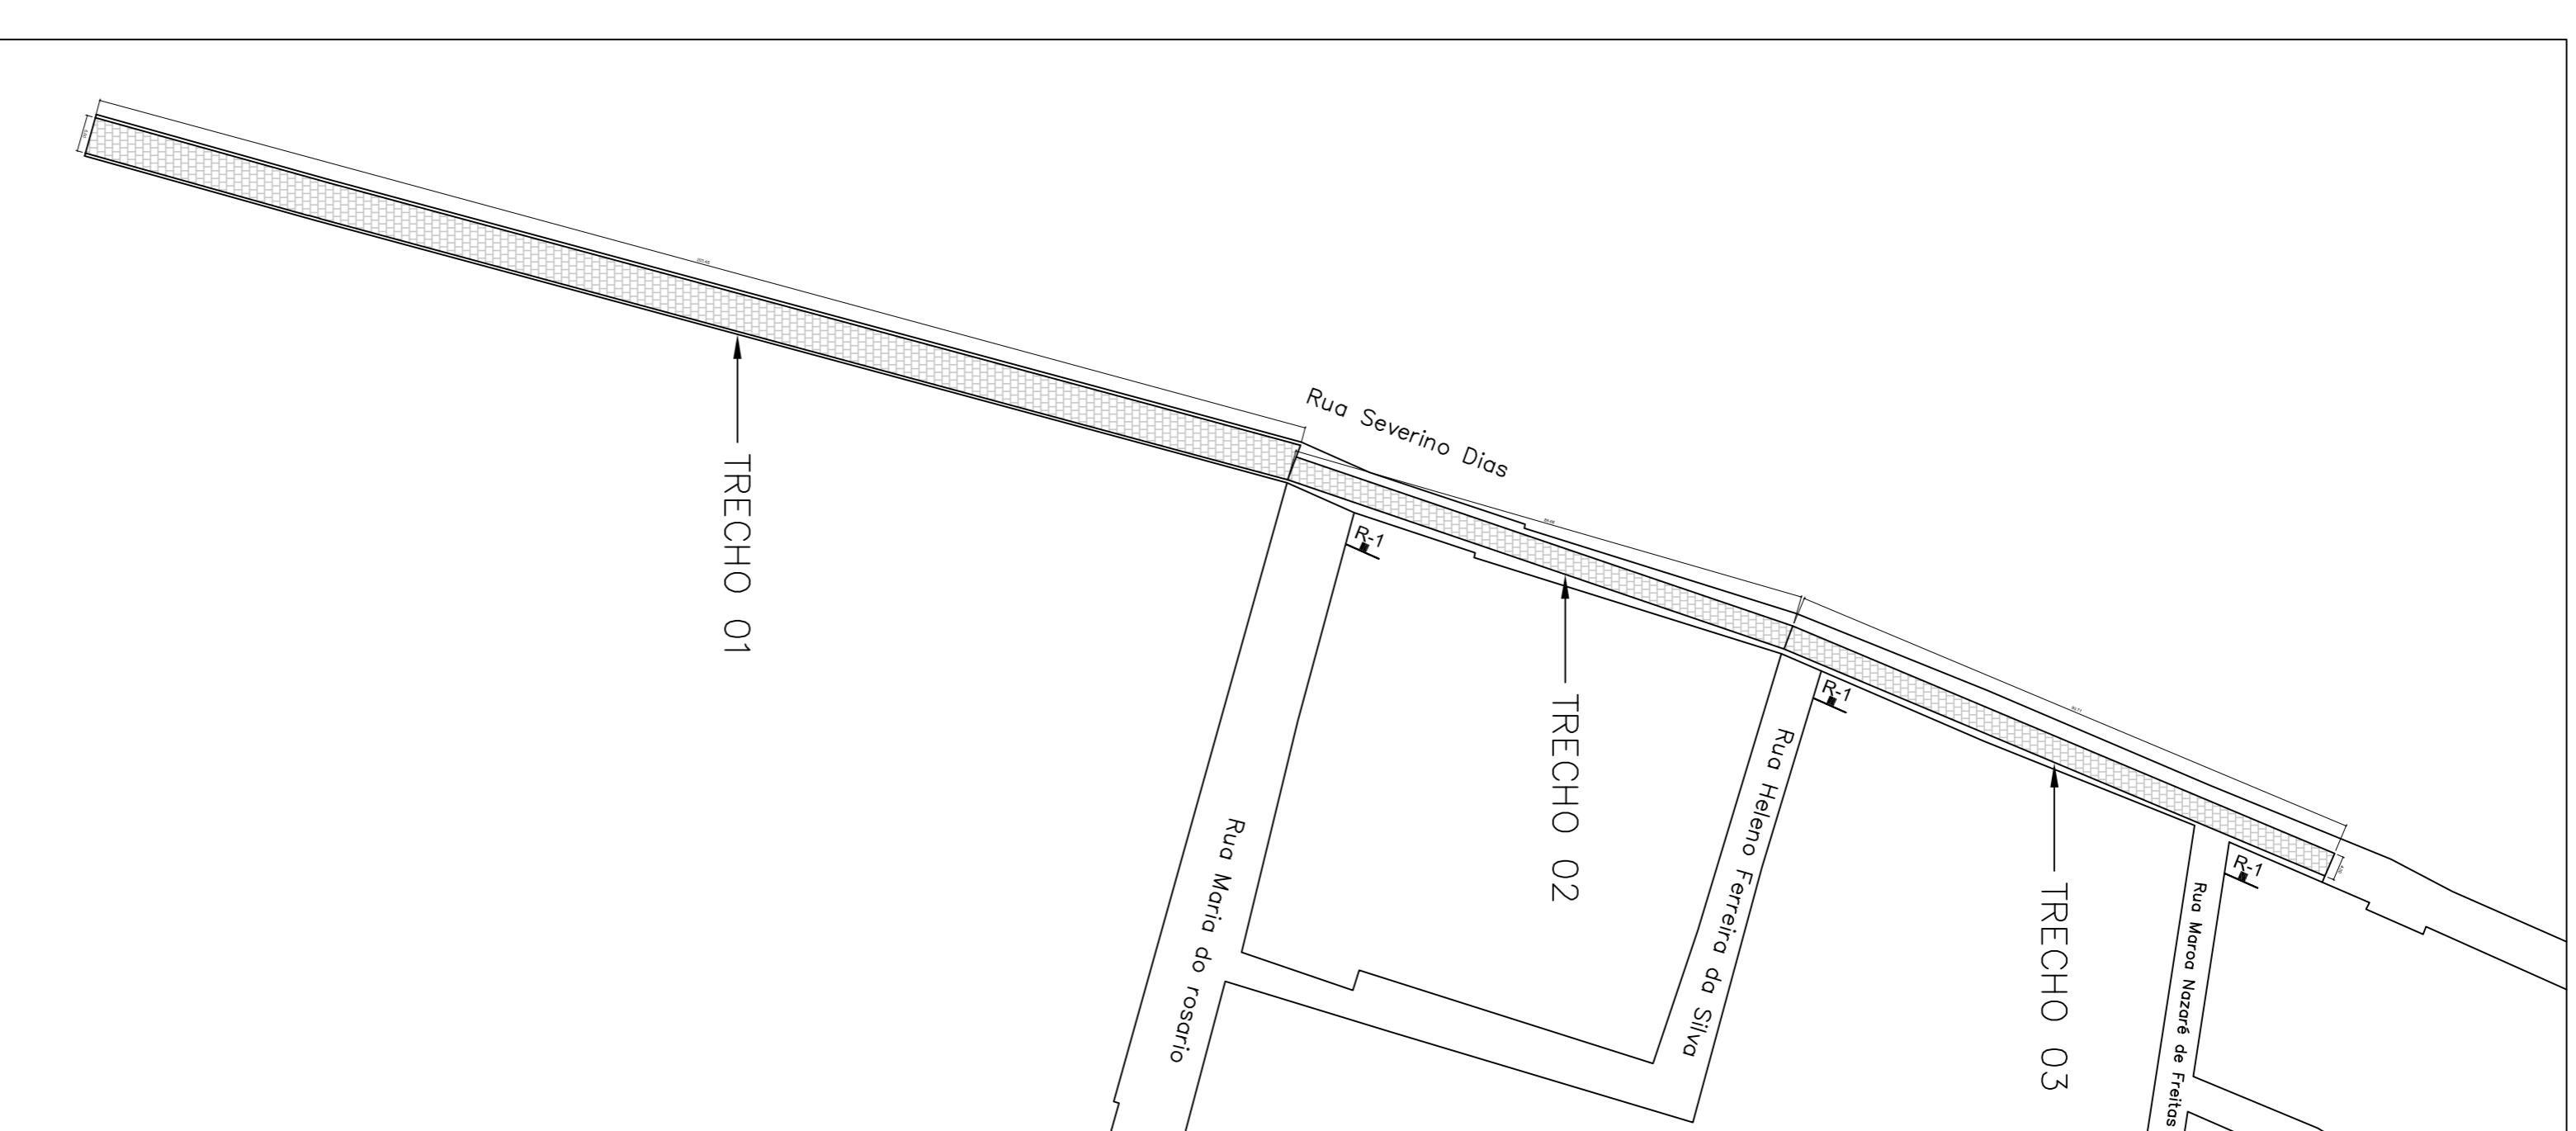


Sinalização Viária - Vertical  
Esc.: 1:1000

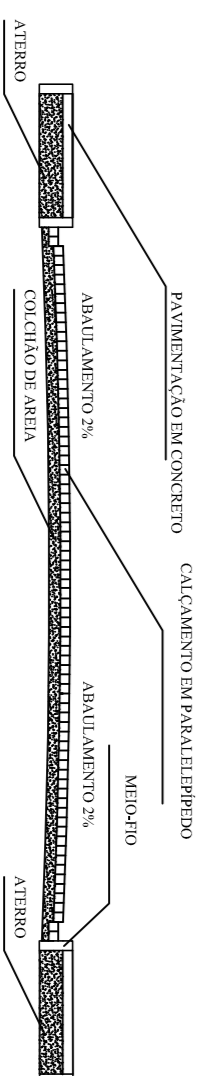

PERFIL TRANSVERSAL DA VIA  
Esc.: 1:50



PARADA OBRIGATORIA - R-1

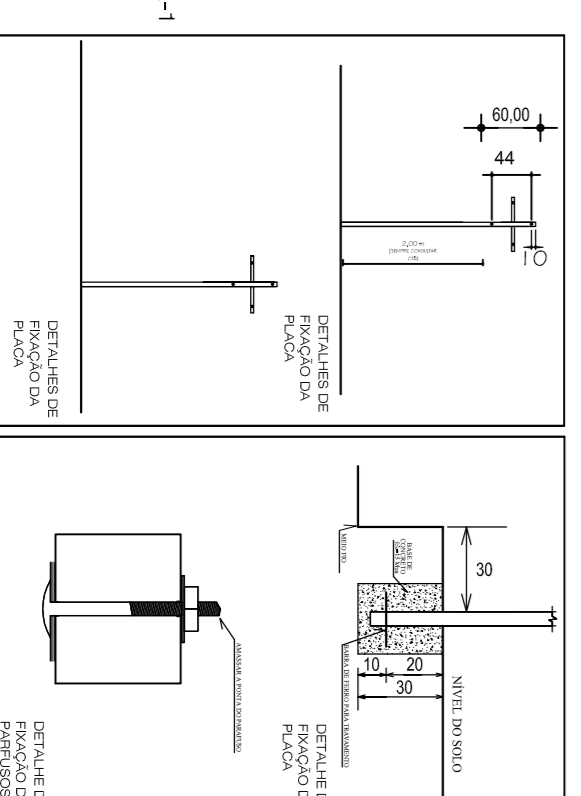

<b>PROJETA:</b> José Azeite Pereira dos Anjos CREA: 219888233 RESPONSÁVEL PELA EXECUÇÃO: Ass: _____	<b>PROJETO:</b> PAVIMENTAÇÃO E SINALIZAÇÃO SUPERFICIAL	<b>PRANCHA:</b> 
	<b>PROPRIETÁRIO (SI):</b> PREFEITURA MUNICIPAL DE BOA SAUDE - RN <b>ARQUIVO:</b>	
<b>ENDEREÇO DA OBRA:</b> Rua Severino Dias Centro BOA SAUDE/RN	<b>DATA:</b> Setembro / 2021 <b>OBS.:</b> REV.: 00	<b>ESCALA:</b> 1:1000
<b>DESENHADO:</b> Azeite dos Anjos	<b>DIREITOS AUTORAIS RESERVADOS</b>	