




CORTE AA
ESCALA 1/75

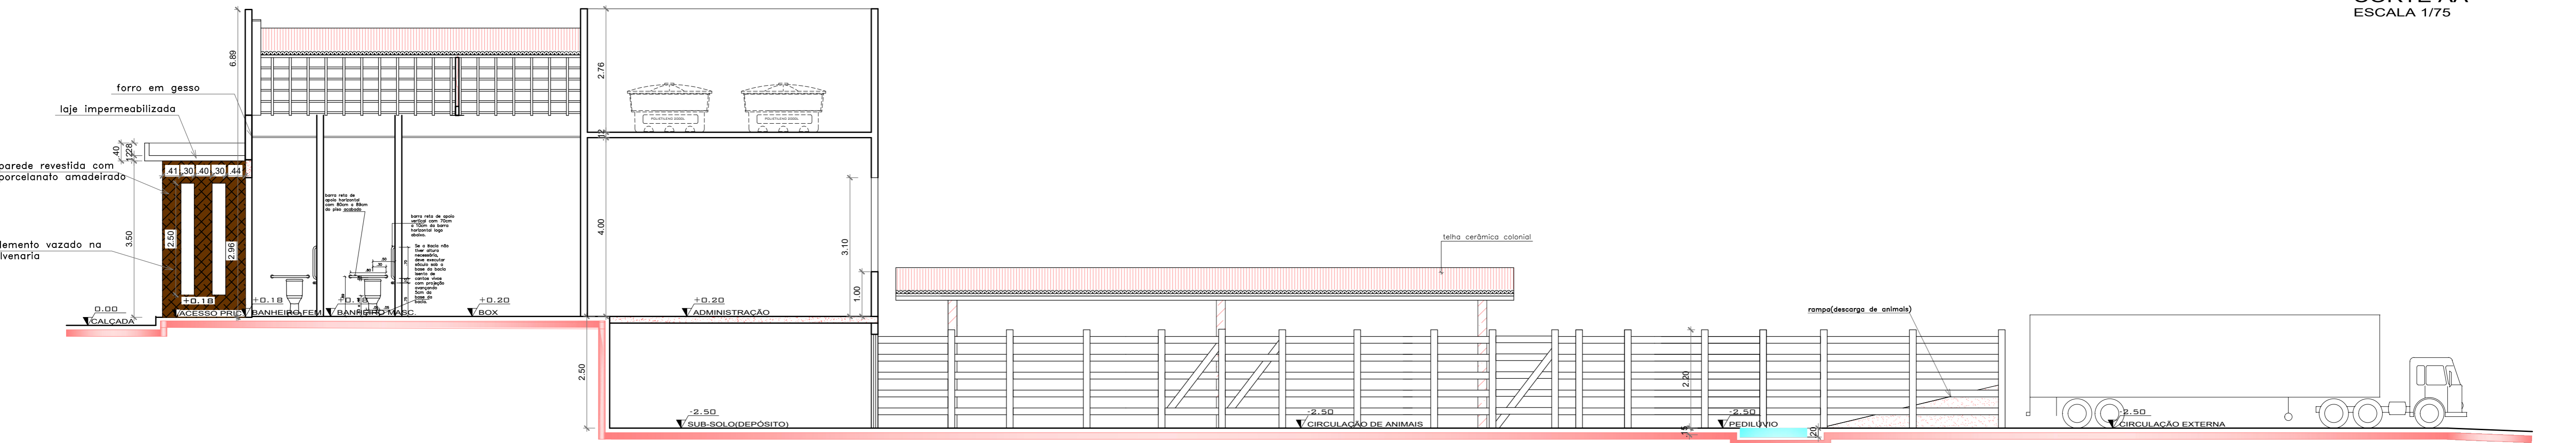


CORTE DD
ESCALA 1/75

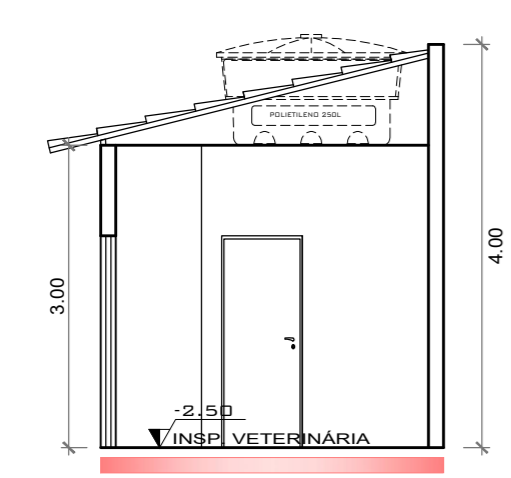

CORTE EE
ESCALA 1/75

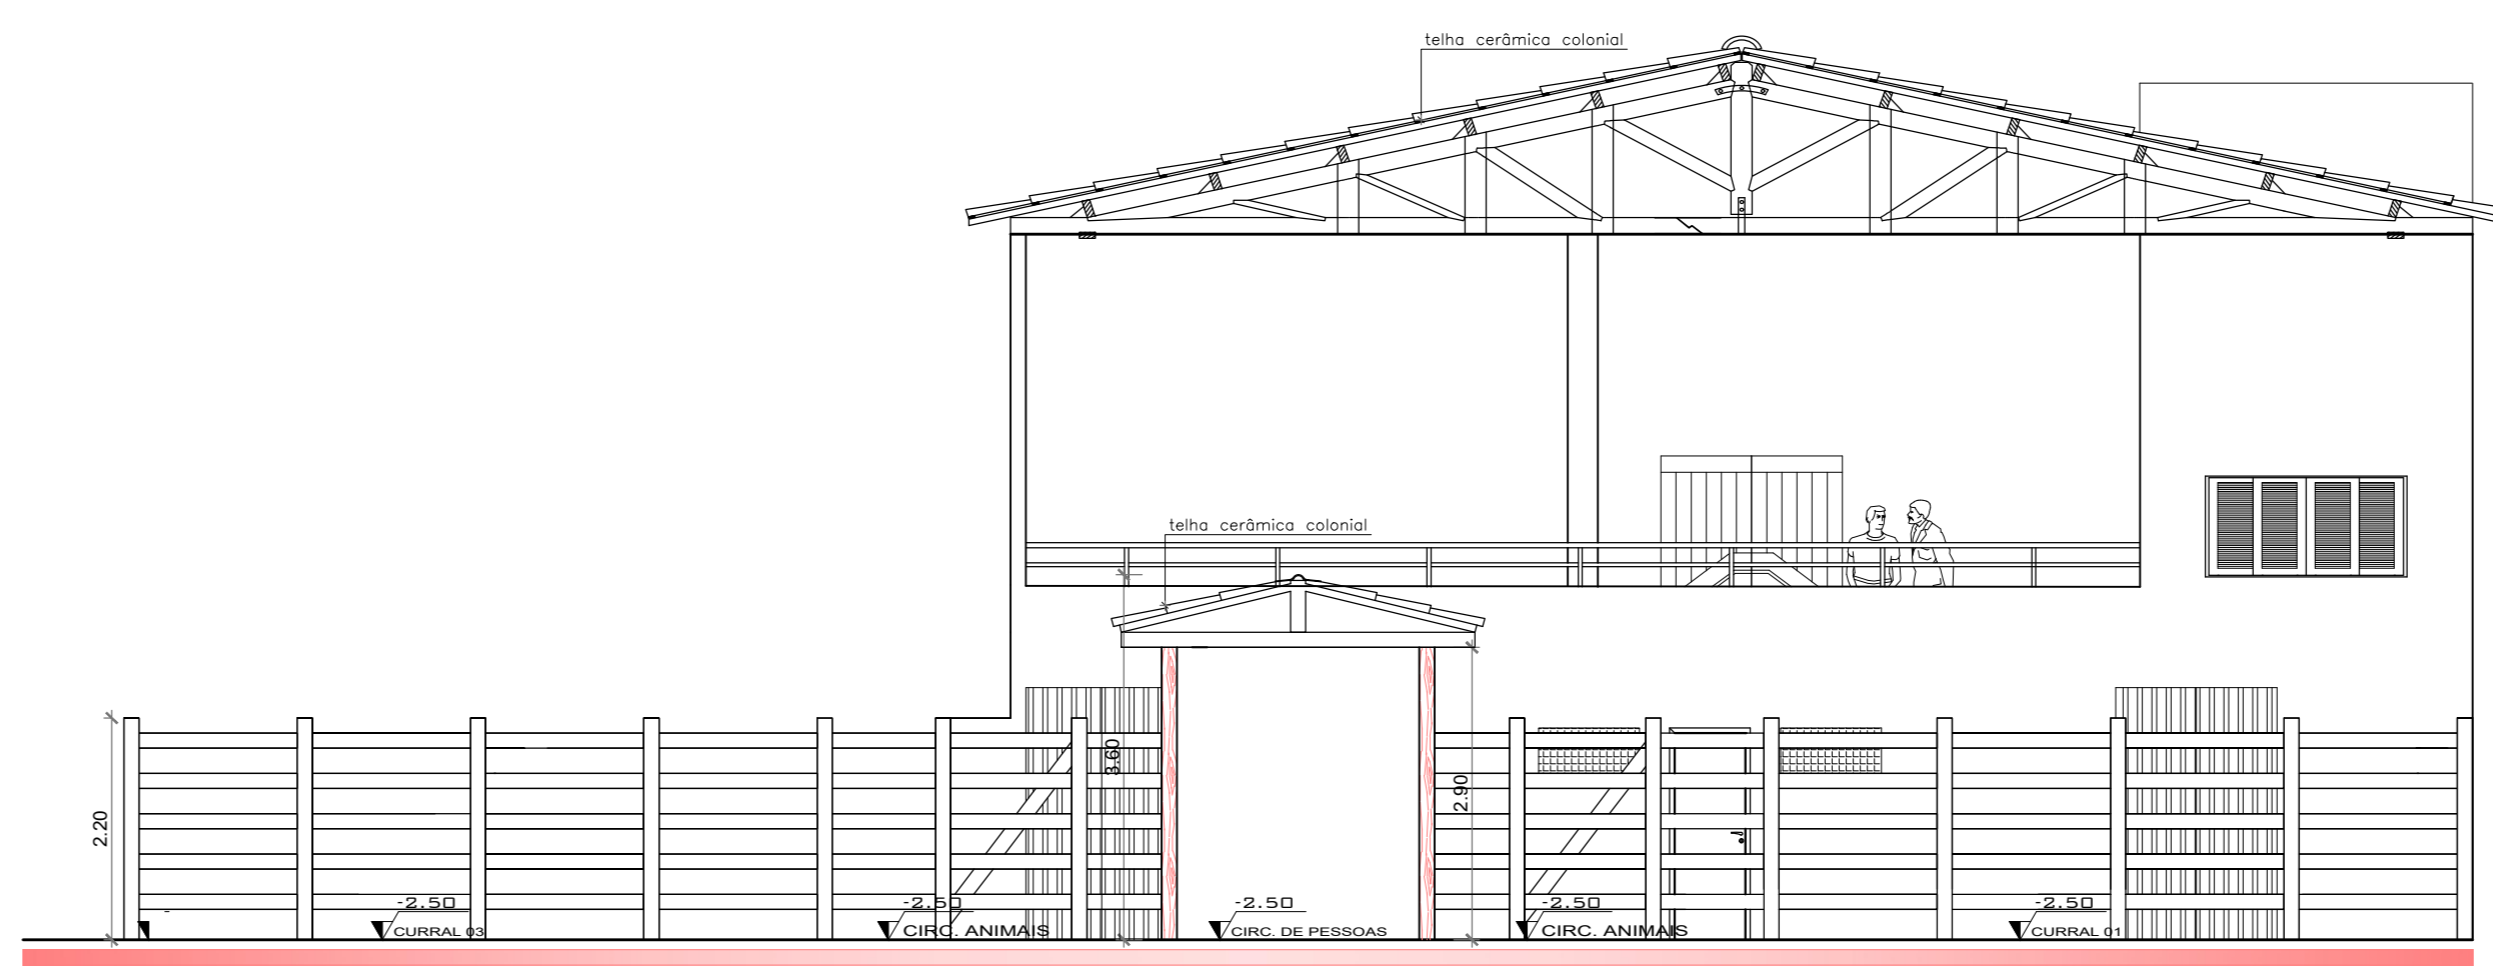

CORTE CC
ESCALA 1/75

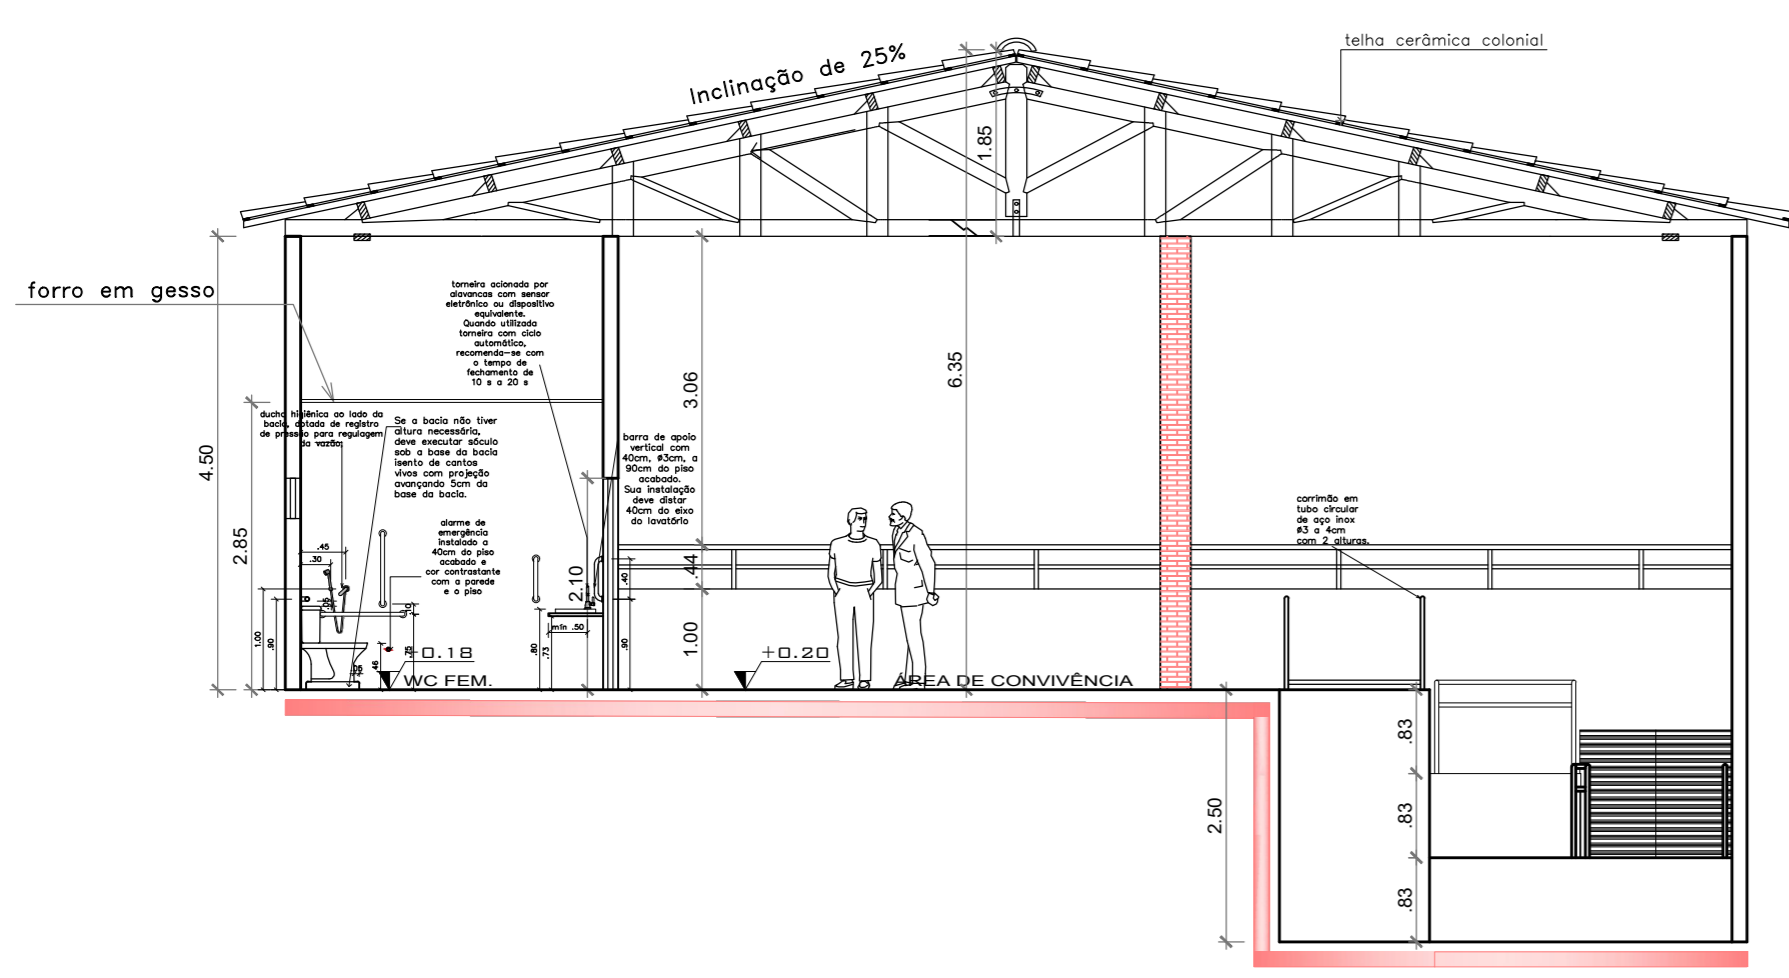

CORTE BB
ESCALA 1/75



FACHADA
ESCALA 1/75

AUTOR: _____
 PROPRIETÁRIO: _____
 EXECUÇÃO: _____

PREFEITURA MUNICIPAL DE BOA SAÚDE		
PROJETO: CONSTRUÇÃO DE UM CENTRO COMERCIAL DE AGRONEGÓCIOS ENDEREÇO: RUA MANOEL JOAQUIM DE SOUZA, CENTRO BOA SAÚDE/RN ASSUNTO: CORTES E FACHADA	PRANCHA 03/03	
APROVAÇÃO	ESCALA: 1/75	DATA:
ÁREA : 199,35m ²	05/07/2019	