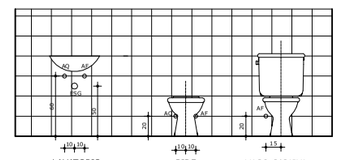

ALTURA DAS PEÇAS DOS SANITARIOS

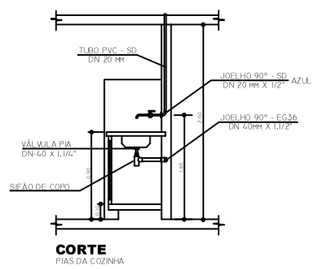

CORTE
PIAS DA COZINHA

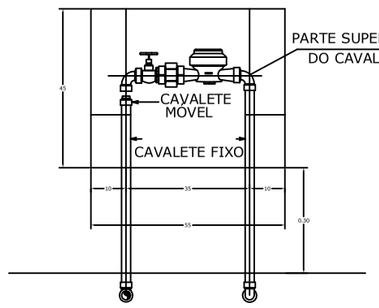

VISTA FRONTAL

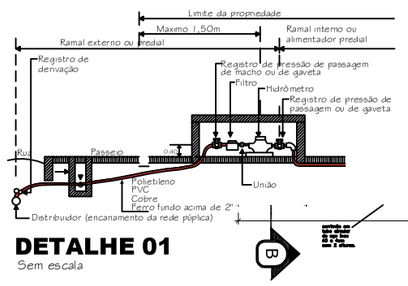

DETALHE 01
Sem escala

	TORNEIRA DA PIA, h=1,20m
	TORNEIRA DE JARDIM, h=0,40m
	REGISTRO DE GAVETA BRUTO
	TUBO DE PVC MARROM P/ÁGUA FRIA
	TUBO DE PVC NO PISO MARROM P/ÁGUA FRIA
	TE DE RED. DE 90 PVC MARROM P/ÁGUA FRIA
	TE DE 90 PVC MARROM P/ÁGUA FRIA
	JOELHO DE RED. 90 PVC MARROM P/ÁGUA FRIA
	JOELHO DE 90 PVC MARROM P/ÁGUA FRIA
	JOELHO DE 90 PVC VIRADO PARA BAIXO MARROM P/ÁGUA FRIA
	JOELHO DE 90 PVC VIRADO PARA CIMA MARROM P/ÁGUA FRIA
	JOELHO DE 45 PVC MARROM P/ÁGUA FRIA
	JOELHO DE RED. 45 PVC MARROM P/ÁGUA FRIA
	UNIÃO DUPLA MARROM P/ÁGUA FRIA
	JOELHO DE RED. 90 PVC VIRADO PARA BAIXO MARROM P/ÁGUA FRIA
	JOELHO DE RED. 90 PVC VIRADO PARA CIMA MARROM P/ÁGUA FRIA
	CURVA DE 90 PVC MARROM P/ÁGUA FRIA
	CURVA DE 45 PVC MARROM P/ÁGUA FRIA

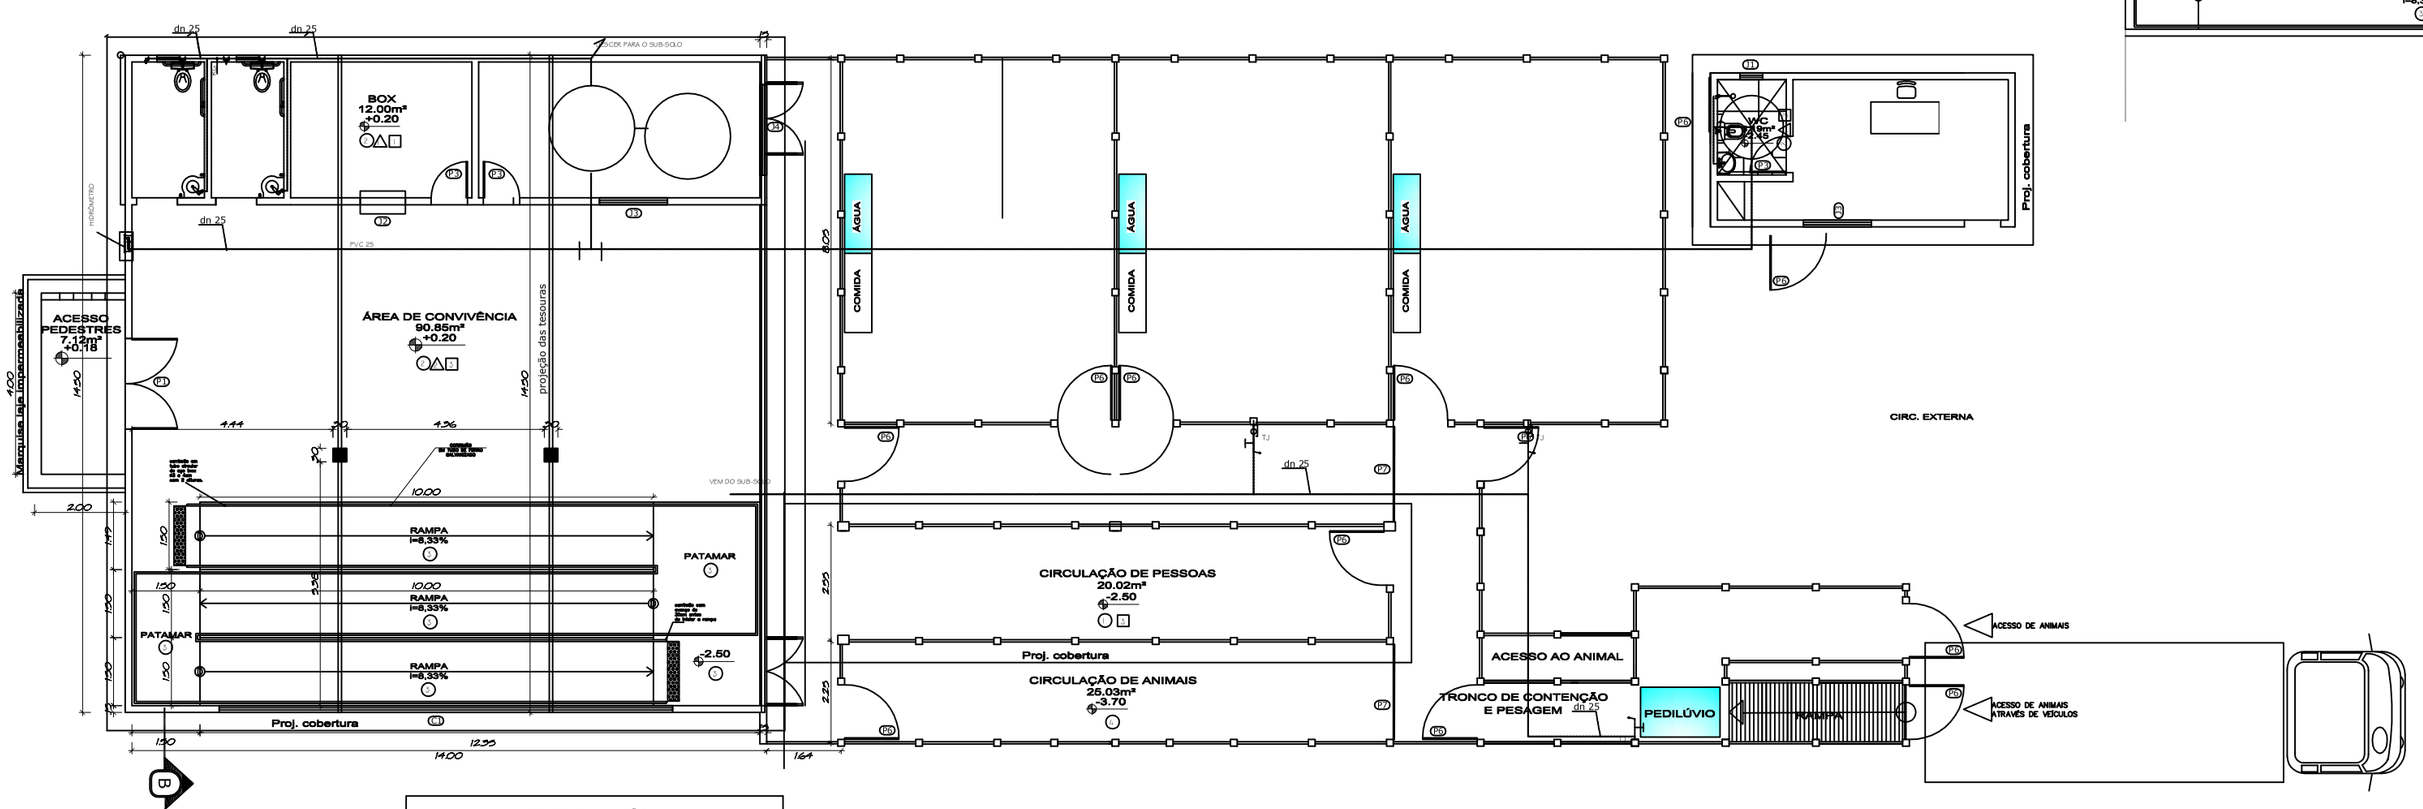

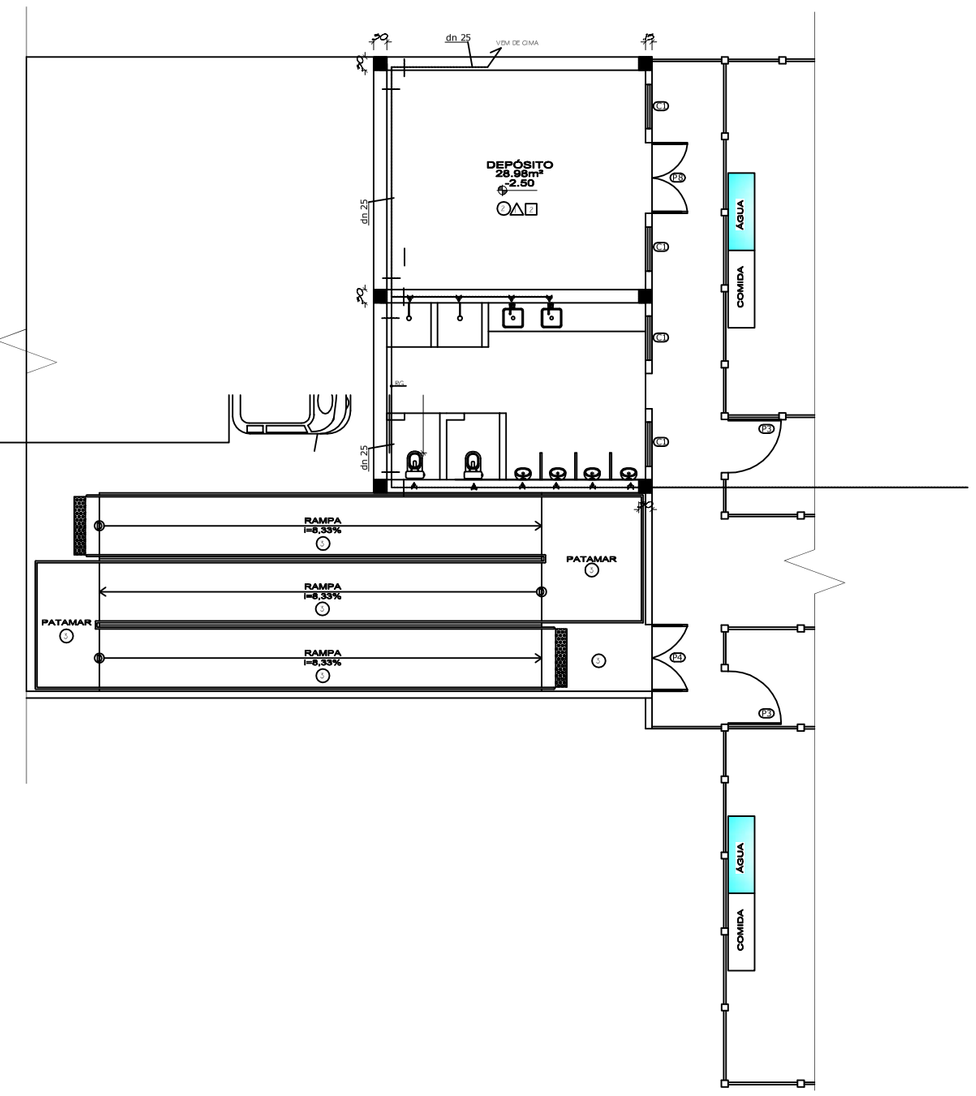

PONTOS DE UTILIZAÇÃO		
PONTOS	ABREVIAÇÃO	ALTURA
BACIA SANITÁRIA COM CX. ACOPLADA	BS	130 cm.
DUCHA	DU	35 cm.
LAVATÓRIO DE BANCADA	LB	60 cm.
LAVATÓRIO	LV	110 cm.
REGISTRO DE GAVETA	RG	180 cm.
TORNEIRA DE JARDIM	TJ	30 cm.
CHUVEIRO	CH	2,20 cm.
REGISTRO DE PRESSÃO	RP	110 cm.

RESP. TEC.: JUAN DIEGO DE ALBUQUERQUE PAULO
CREA: 210243792-2

PROPRIETÁRIO:

PROJETO HIDRÁULICO DO CENTRO DE COMERCIALIZAÇÃO DE ANIMAIS.

LOCAL: BOA SAÚDE - RN.

ASSUNTO: PLANTA BAIXA PAV. TERREO COM AS LIGAÇÕES E DETALHES

PRANCHA: **01/02**

ESCALAS :	DATA :	AREA.CONST
INDICADAS	18/05/2017	--------

PRANCHA A0 - (841 x 1189)