





**RUAS A SEREM PAVIMENTADAS**

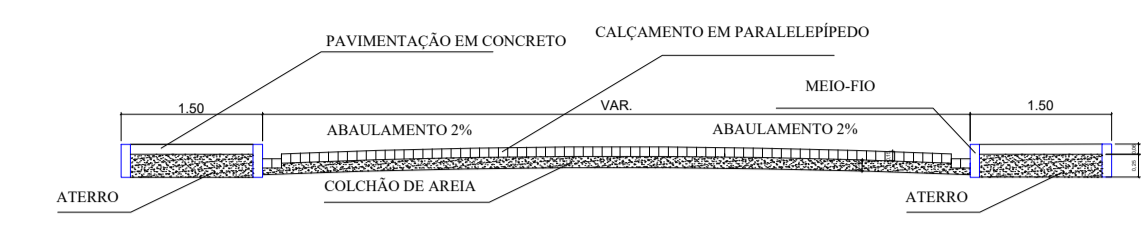





PERFIL TRANSVERSAL DA RUA JOÃO PORFÍRIO DOS SANTOS E SEVERINO BENTO TOMAZ  
Esc.: \_\_\_\_ s/esc.

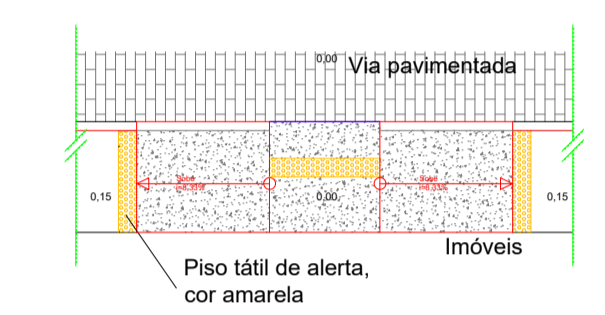

DETALHE - RAMPA  
Esc.: \_\_\_\_ s/esc.

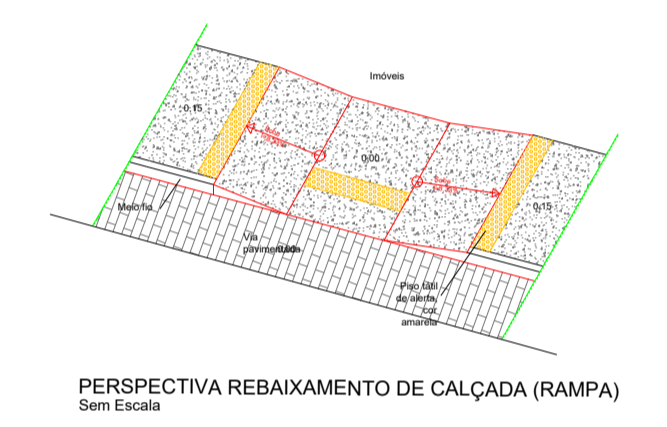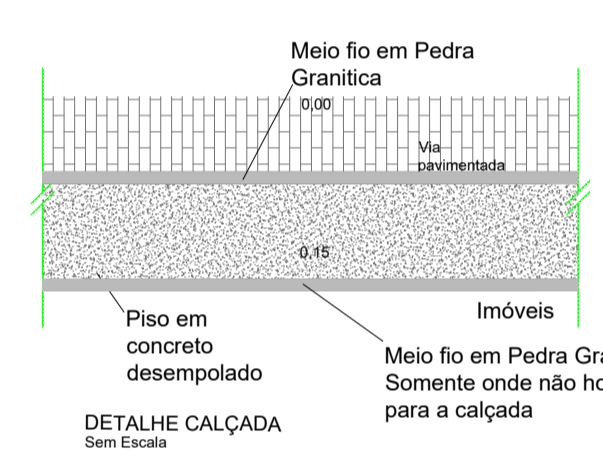

DETALHE CALÇADA  
Sem Escala

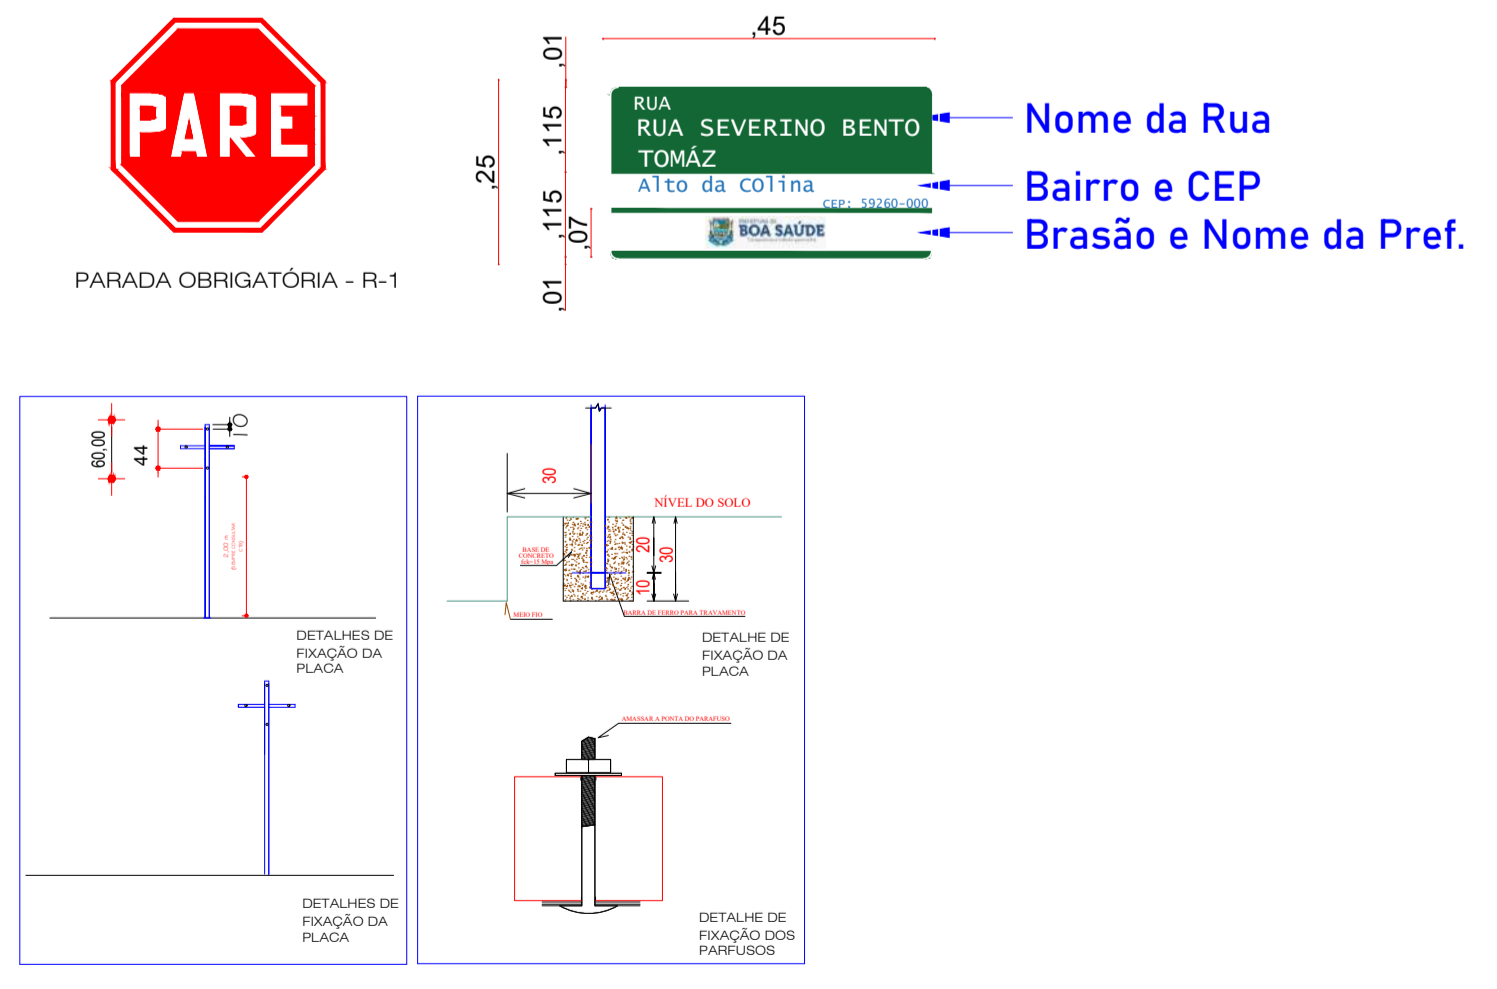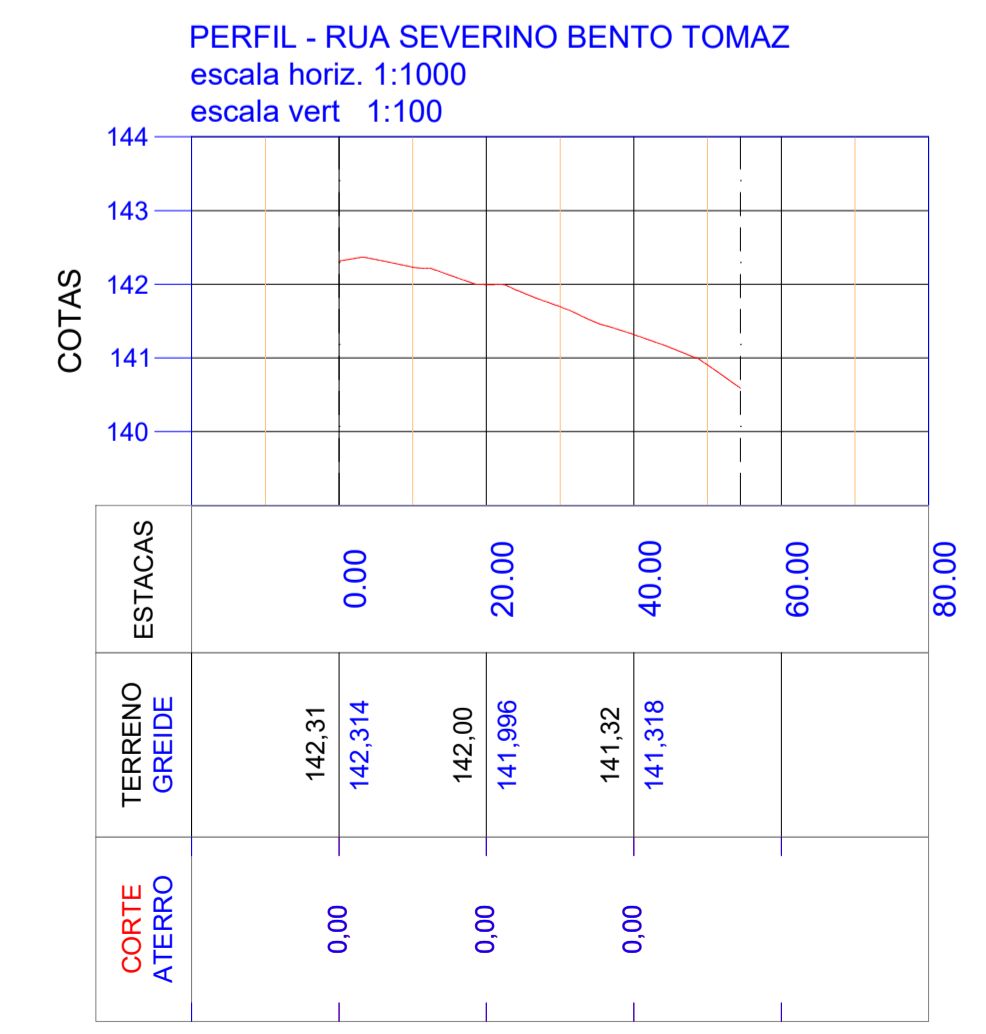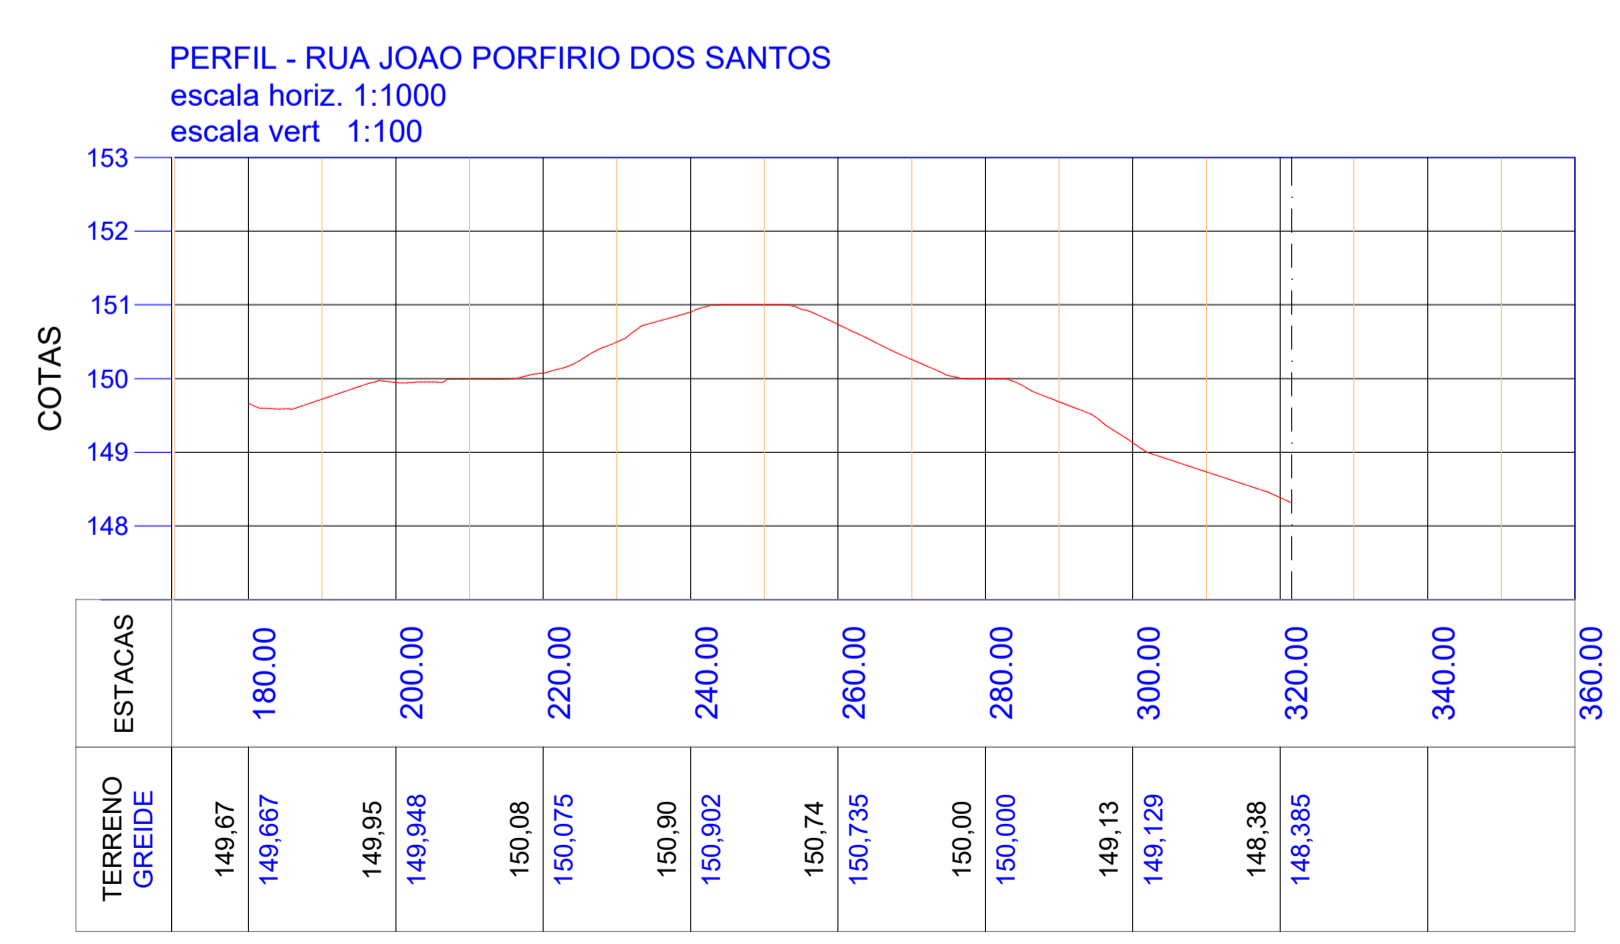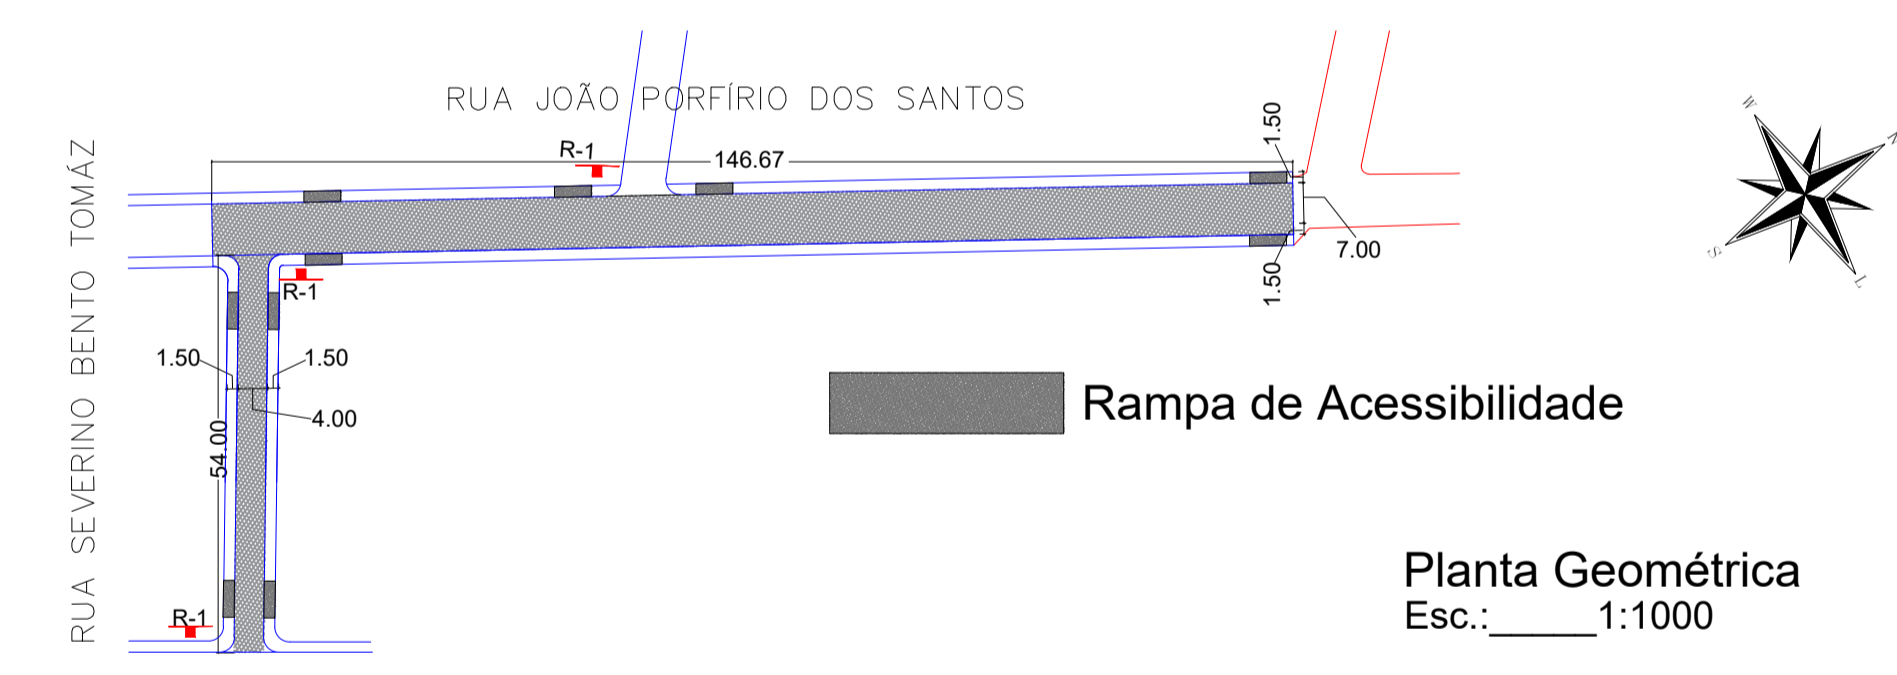

projeto:	PROJETO: PAVIMENTAÇÃO E DRENAGEM SUPERFICIAL	PRANCHA: <b>01</b> <b>01</b>
	PROPRIETÁRIO (S): PREFEITURA MUNICIPAL DE BOA SAÚDE - RN	
LCAZIZAÇÃO	ASSUNTO: PAVIMENTAÇÃO E DRENAGEM SUPERFICIAL	ESCALA: 1:1500
	ENDEREÇO DA OBRA: Bairro Alto da Colina Boa Saúde / RN	DATA: Agosto/ 2022
RESPONSÁVEL PELA EXECUÇÃO: CREA: _____	ASS: _____	OBS: 1: REV. 00 Desenho: AUDES DOS ANJOS
		DIREITOS AUTORAIS RESERVADOS