


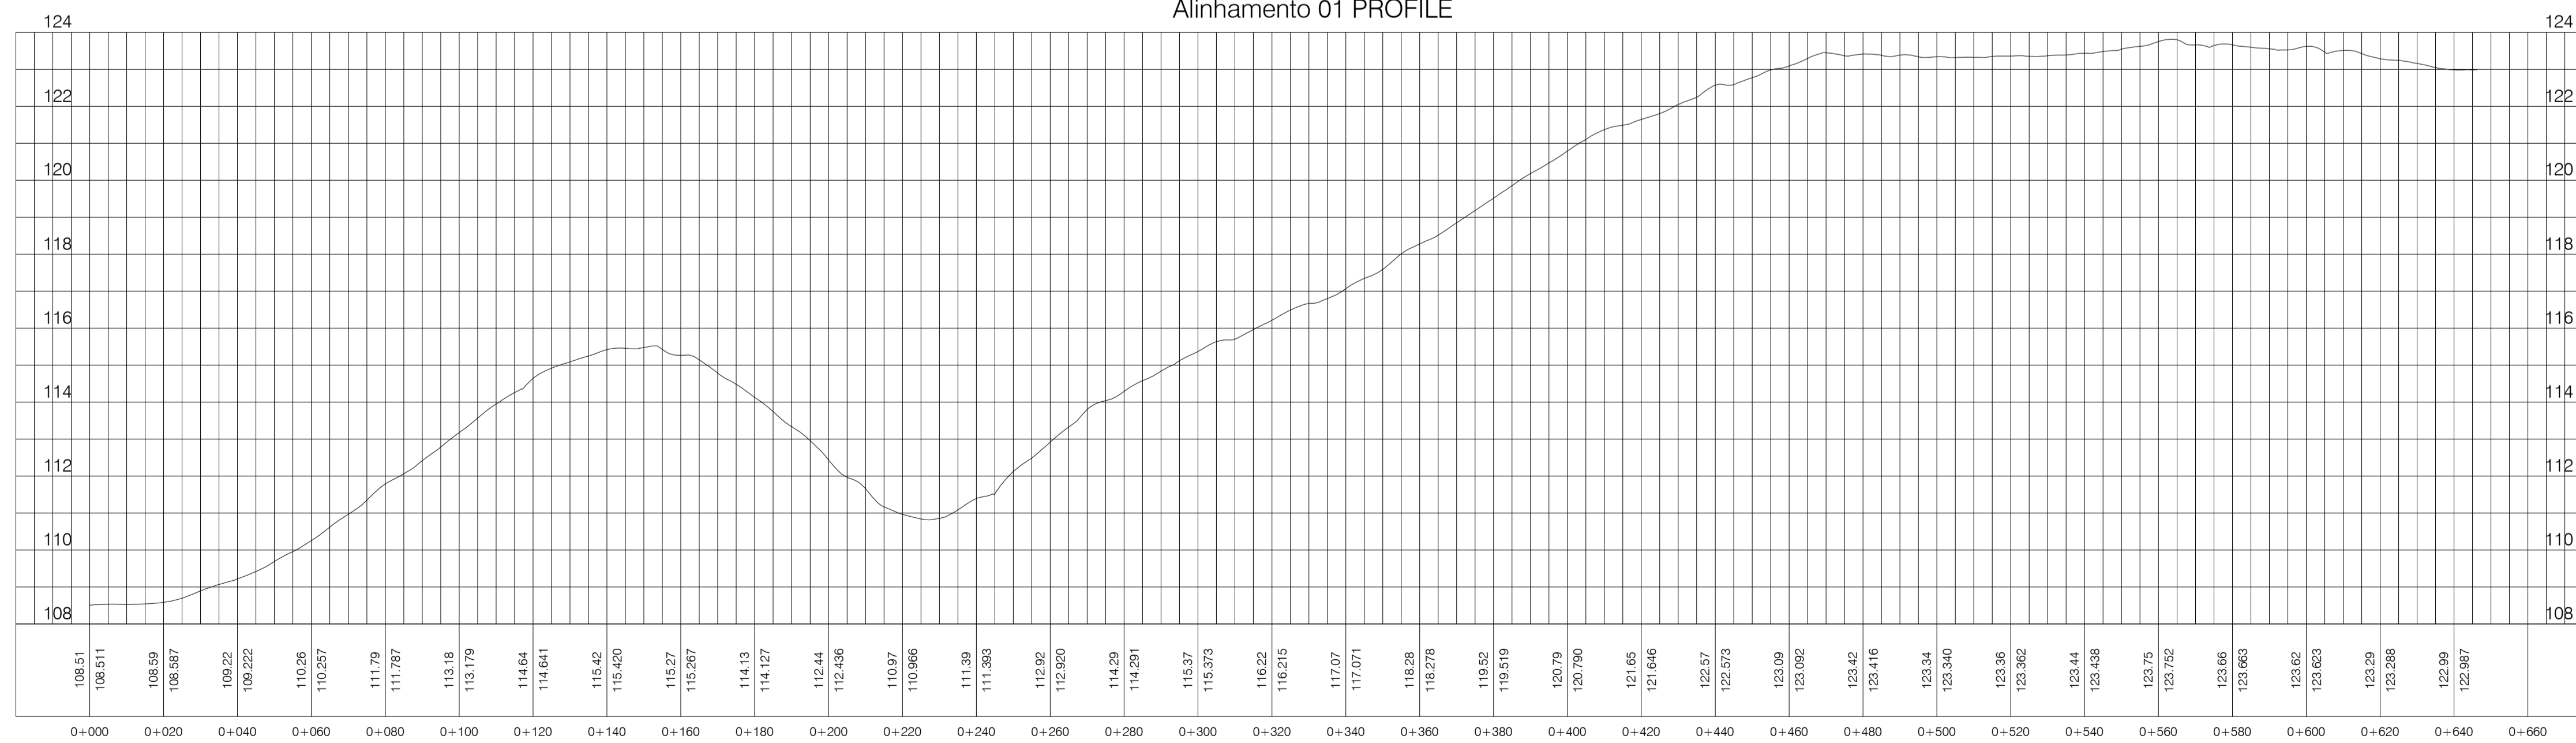

Alinhamento 01 PROFILE



projeto:	PROJETO: PAVIMENTAÇÃO E DRENAGEM SUPERFICIAL	PRANCHA: 01 02
	PROPRIETÁRIO (S): PREFEITURA MUNICIPAL DE BOASAÚDE - RN	
assunto:	ARQUIVO:	ESCALA: 1:1000
	ASSUNTO: PAVIMENTAÇÃO, LOCALIZAÇÃO E PERFIS LONGITUDINAIS	DATA: Setembro / 2022
responsável pela execução:	ENDEREÇO DA OBRA: Rua Manoel Inácio de Bezerra BOA SAUDE / RN	OBS. 1: REV. 00
	RESPONSÁVEL PELA EXECUÇÃO: ASS:	Desenho: AIDES DOS ANJOS
CREA:		DIREITOS AUTORAIS RESERVADOS