



Alinhamento 01 PROFILE

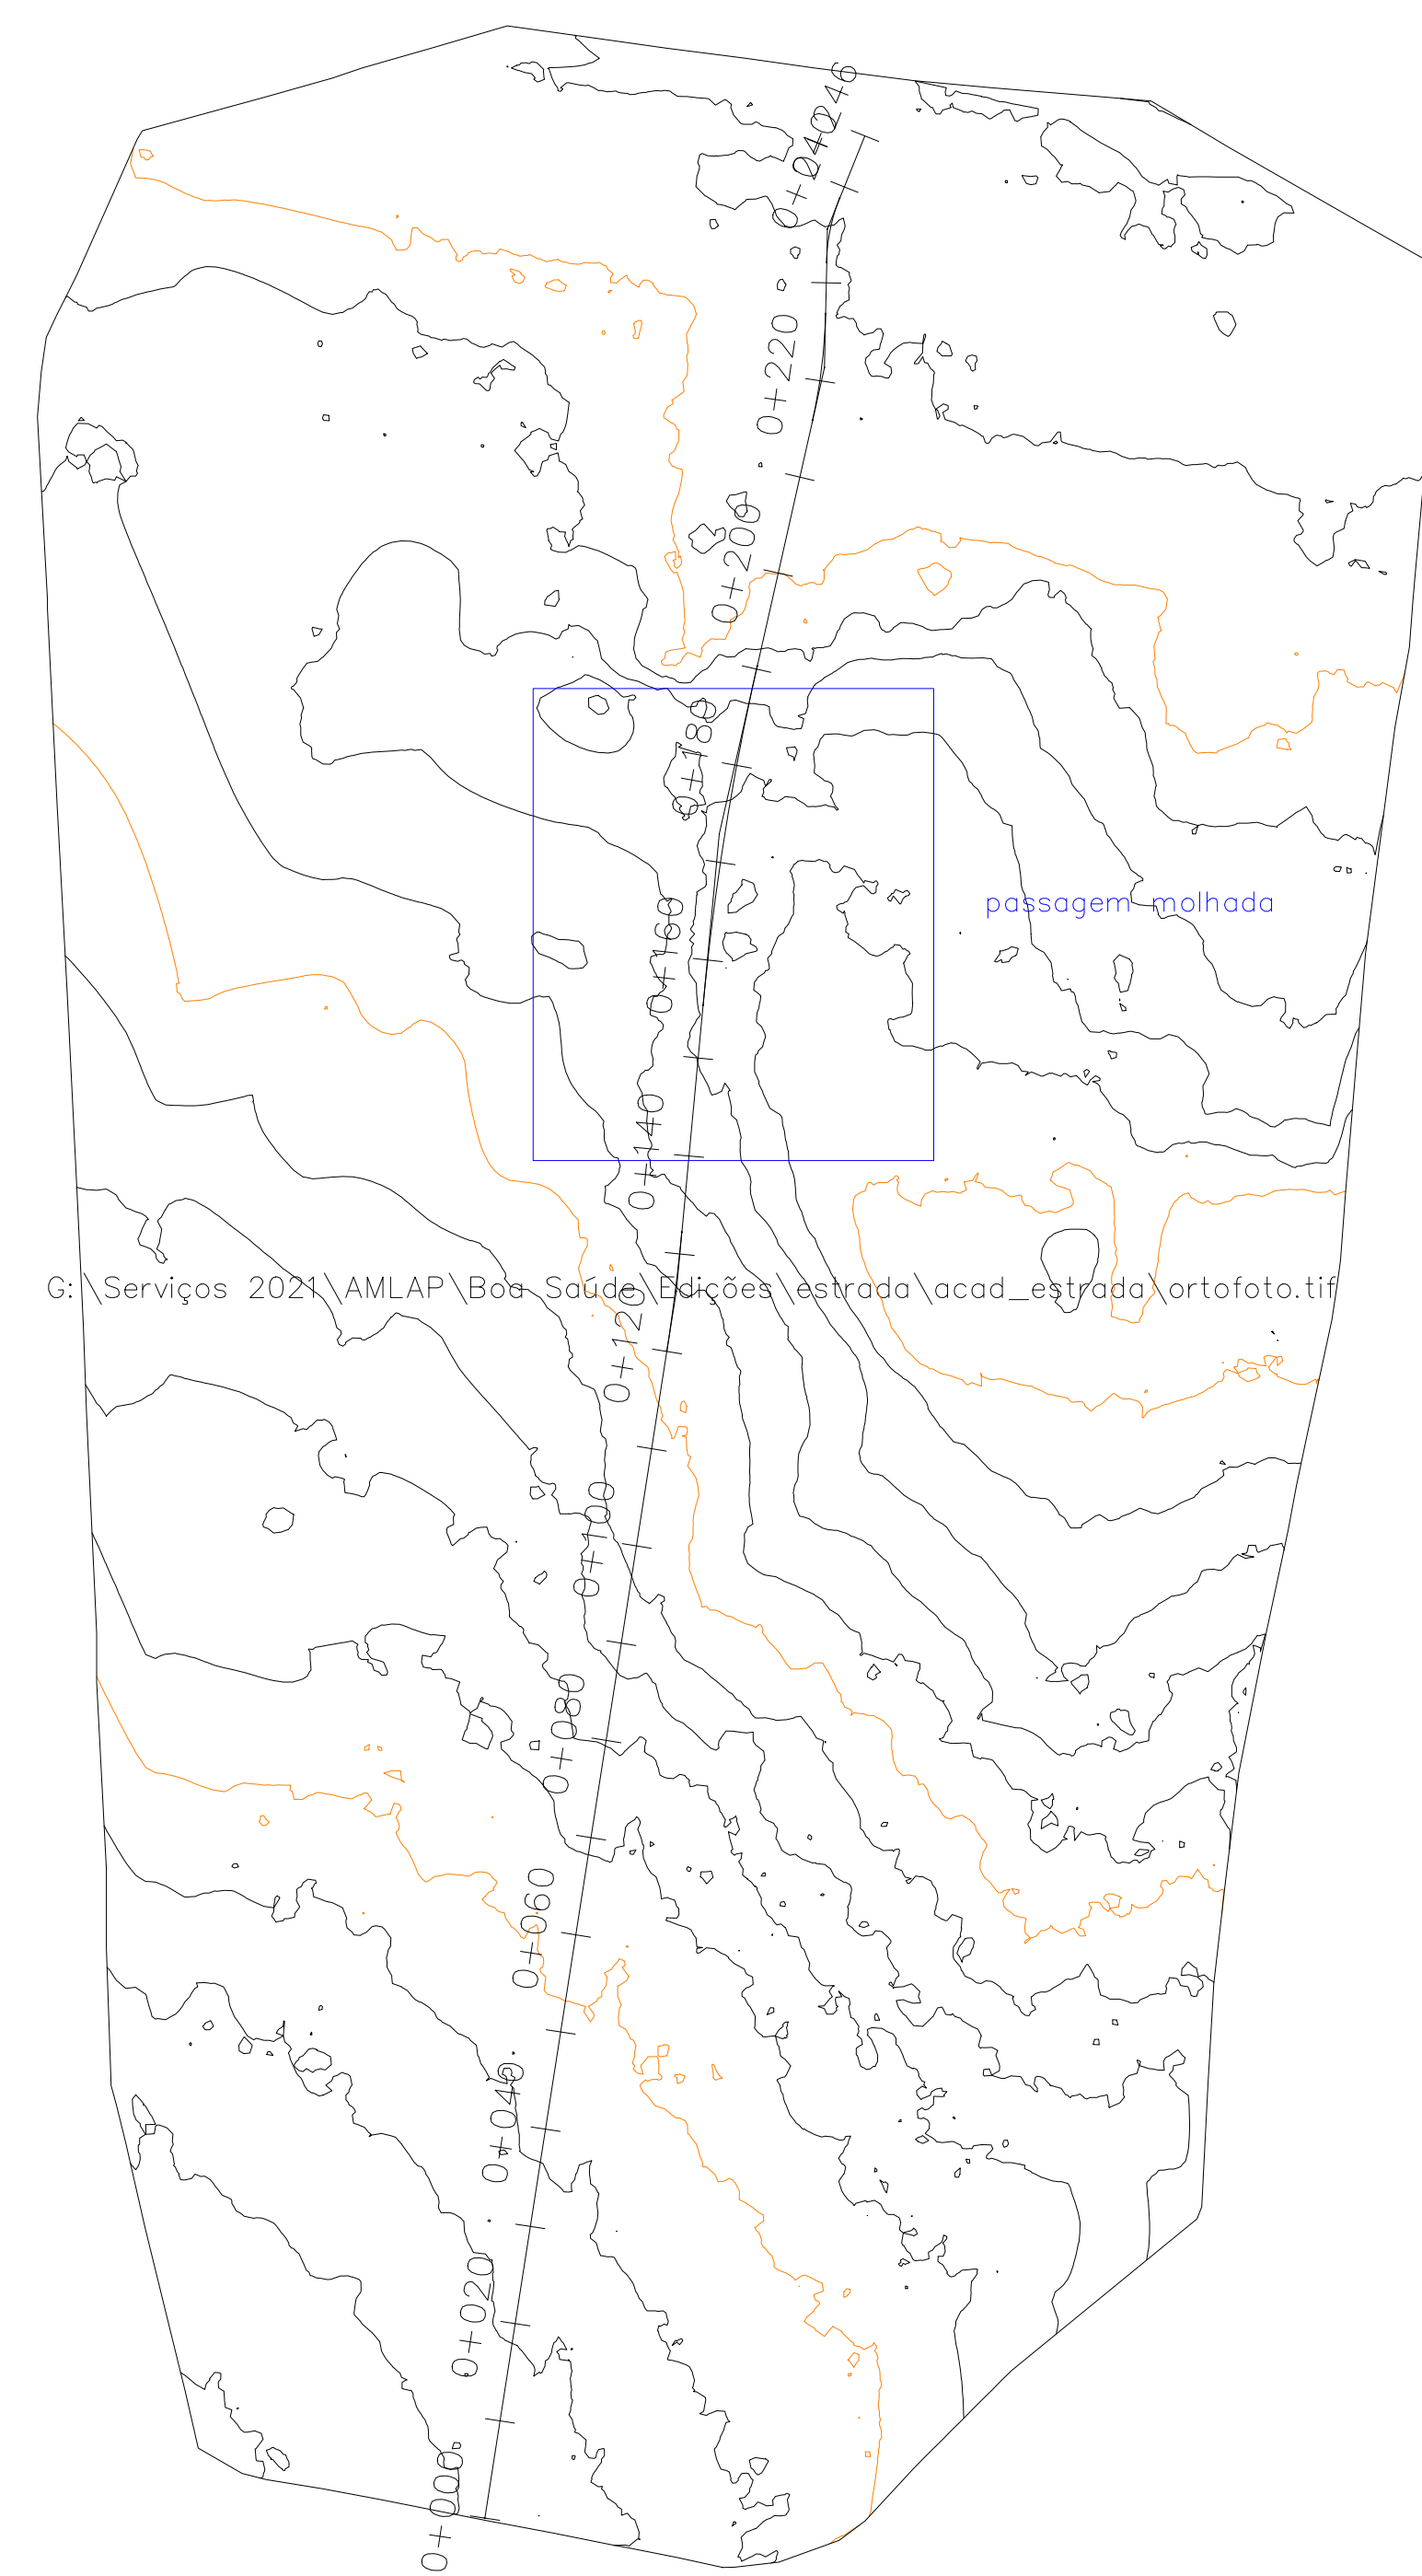

C:\Serviços 2021\AMLAP\Boa Saúde\Bairros (estrada)\ocod_estrada\ortofoto.tif

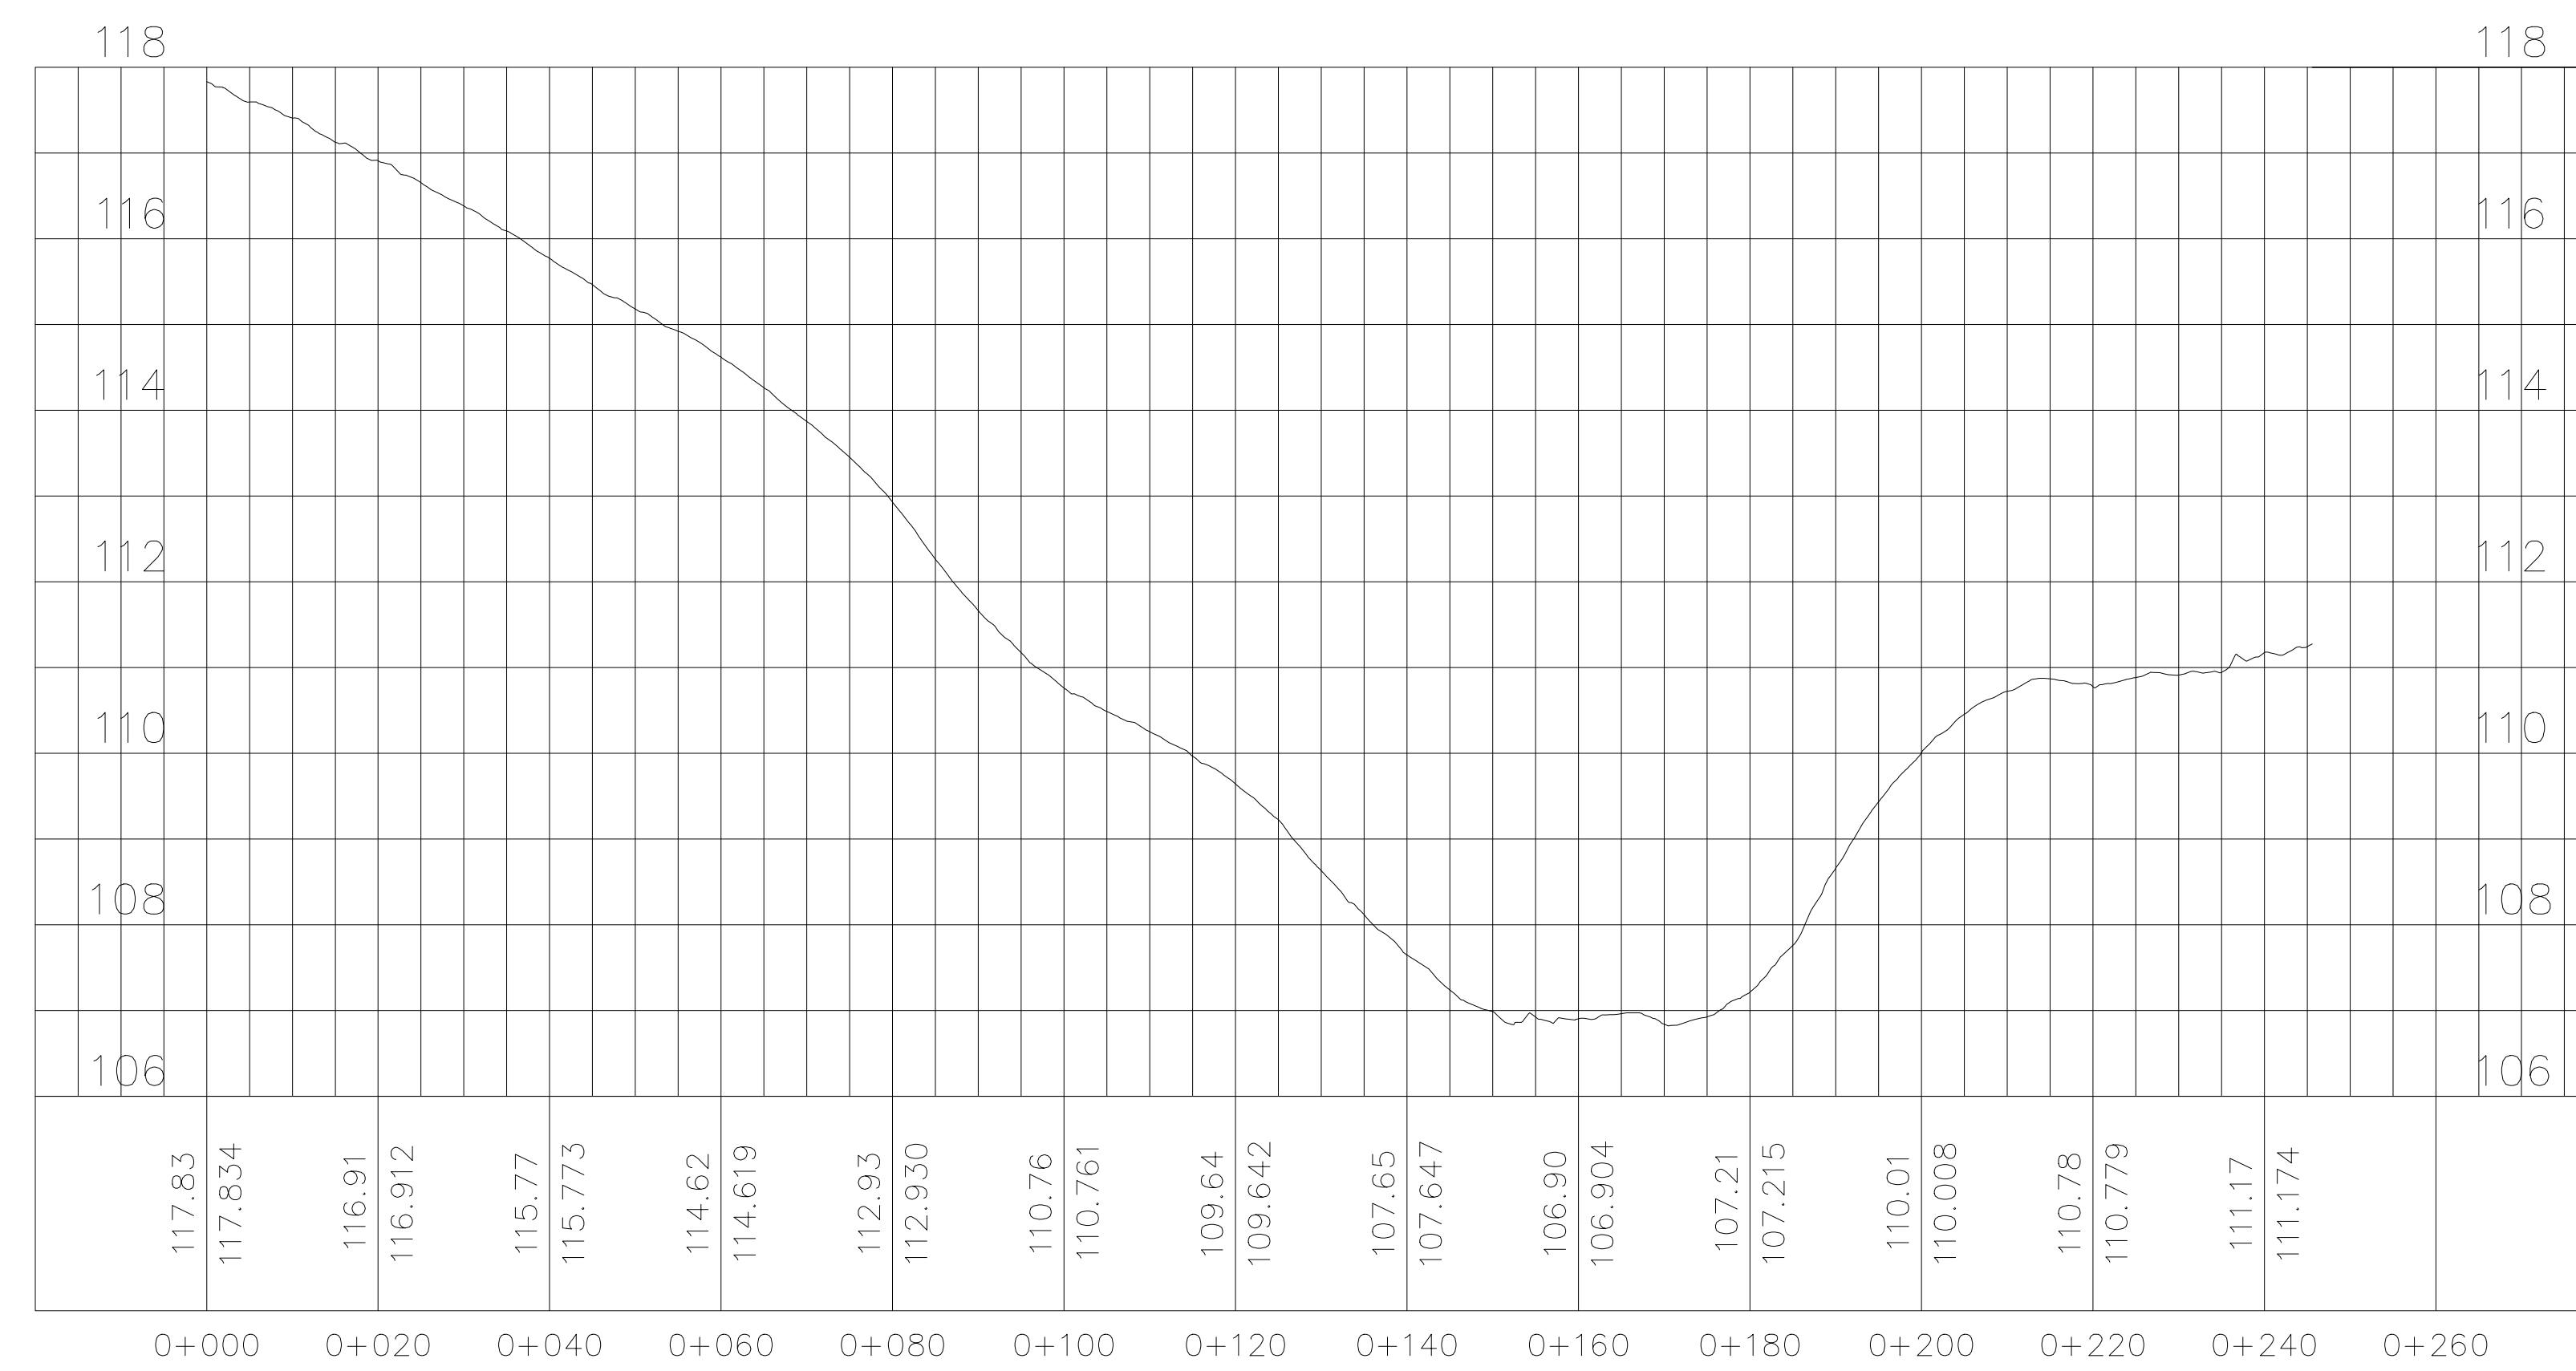

PROPRIETÁRIO:

RESPONSÁVEL TÉCNICO:

PROJETO:

PAVIMENTAÇÃO A PARALELEPIPEDO COM DRENAGEM SUPERFICIAL PELO MÉTODO CONVENCIONAL DA ESTRADA QUE LIGA O CENTRO A COMUNIDADE DE LAGOINHA E RUA DO FOGO.

PRANCHA: PROPRIETÁRIO:

01 /03 Prefeitura Municipal de Boa SaúdeRN

LOCAL:

Boa Saúde - RN

ASSUNTO: PROJETO DE PASSAGEM MOLHADA. (levantamento topografico e georreferenciamento.)

ESCALA:

indicadas

DATA:

04/2022