


Levantamento Topografico
Esc.: 1:750

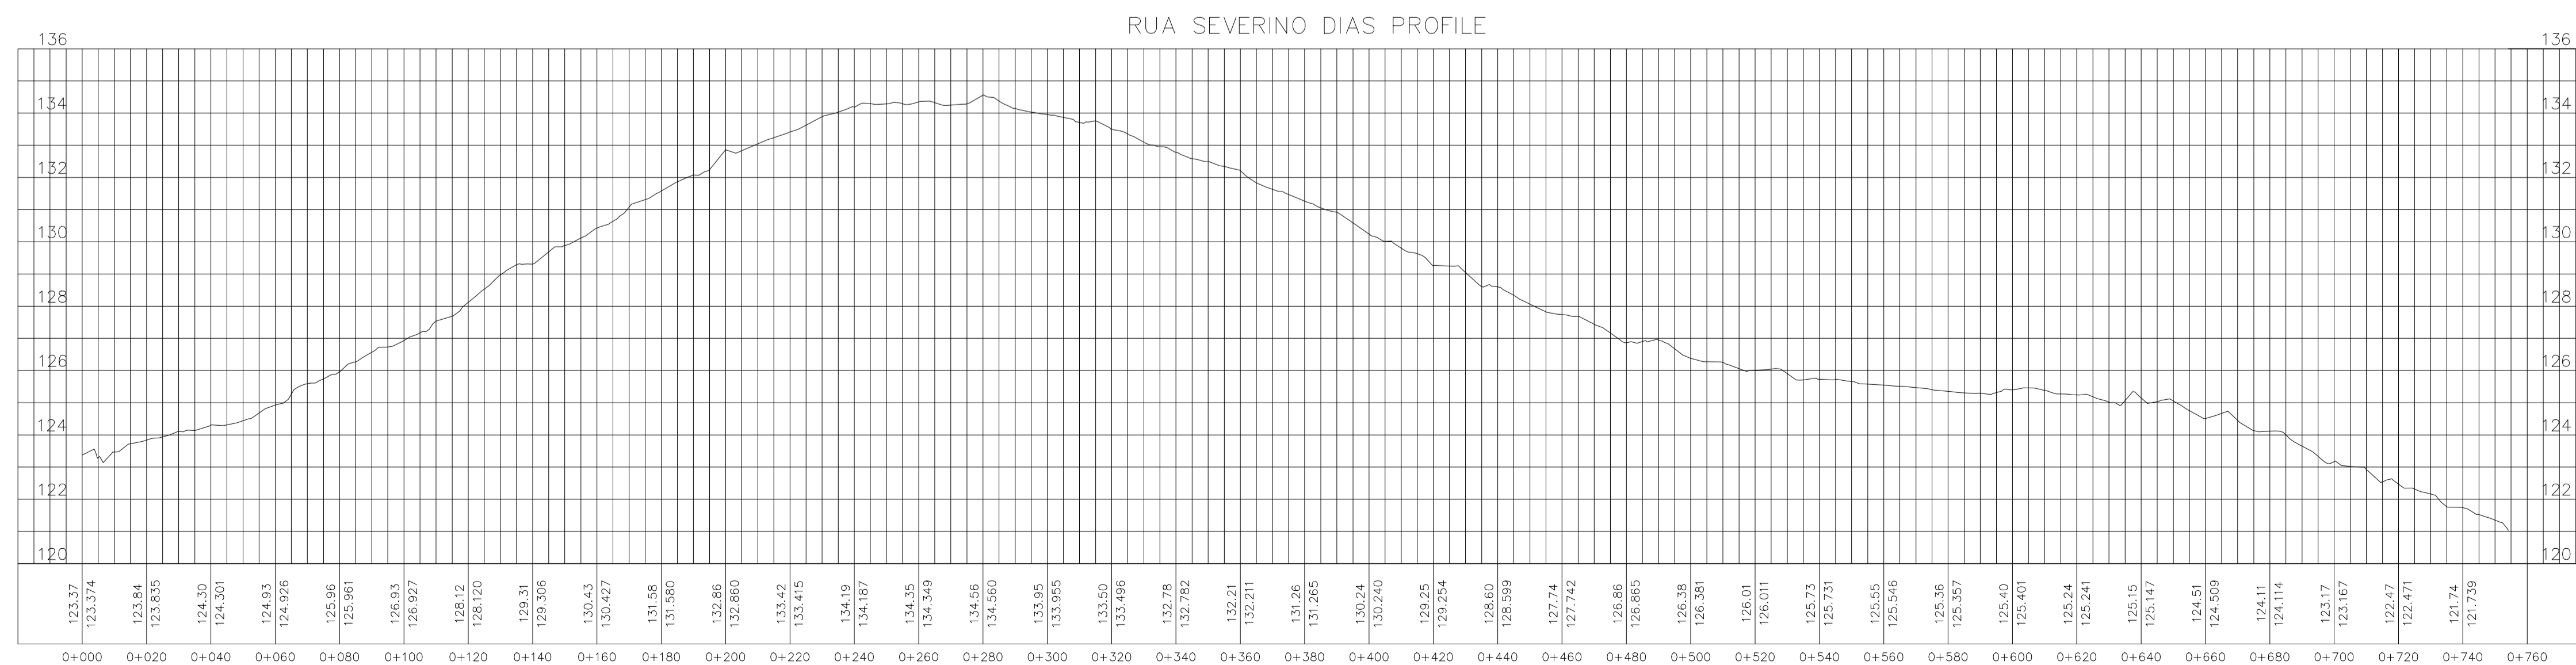

| | | |
|--|---|------------------------------------|
| projeta: | PROJETO: PAVIMENTAÇÃO E DRENAGEM SUPERFICIAL | PRANCHA: 01 02 |
| | PROPRIETÁRIO (S): PREFEITURA MUNICIPAL DE BOASAÚDE - RN | |
| | ARQUIVO: | ESCALA: 1:1000 |
| | ASSUNTO: PAVIMENTAÇÃO, LOCALIZAÇÃO E PERFIS LONGITUDINAIS | DATA: Setembro / 2022 |
| | ENDEREÇO DA OBRA: Rua Severino Dias - ETAPA 02 BOA SAUDE / RN | OBS. 1: REV. 00 |
| RESPONSÁVEL PELA EXECUÇÃO: CREA: 21088653-3 | ASS: | Desenho: AUDES DOS ANJOS |
| | | DIREITOS AUTORAIS RESERVADOS |