



PLANTA BAIXA - SANITÁRIO
ESC. 1/1000

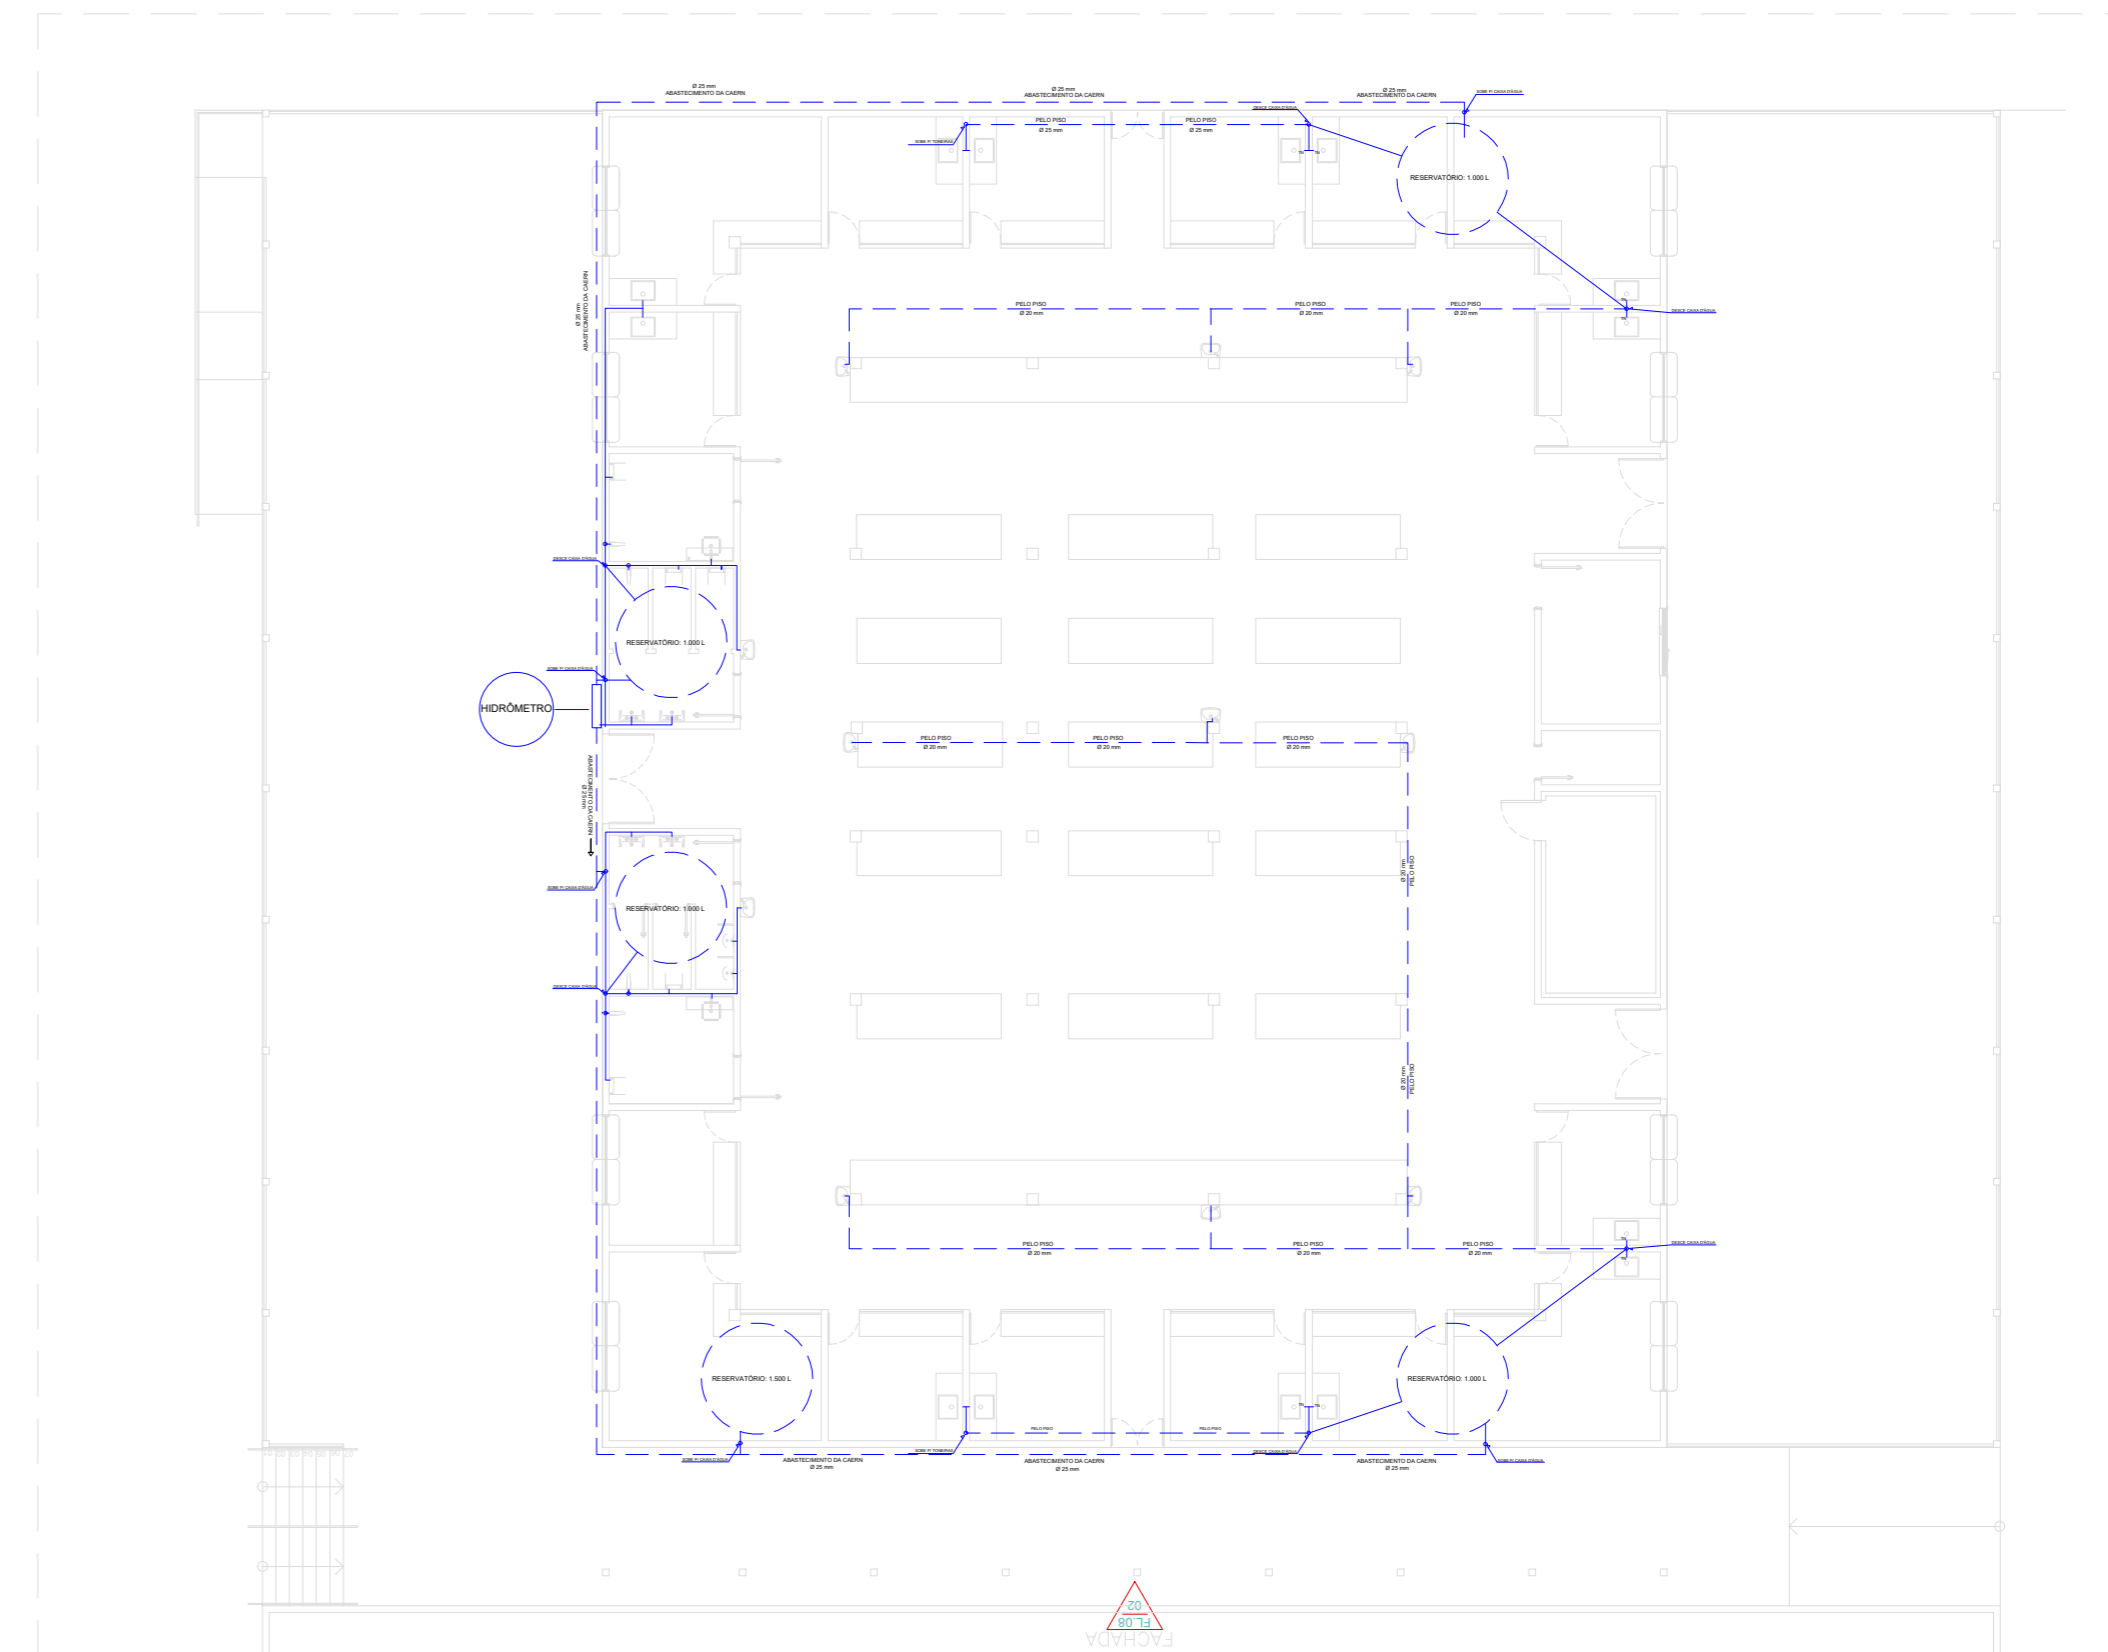

PLANTA BAIXA - HIDRÁULICO
ESC. 1/1000

CAIXA DE GORDURA E CAIXA INSPEÇÃO 50x50cm

ESCALA 1:1

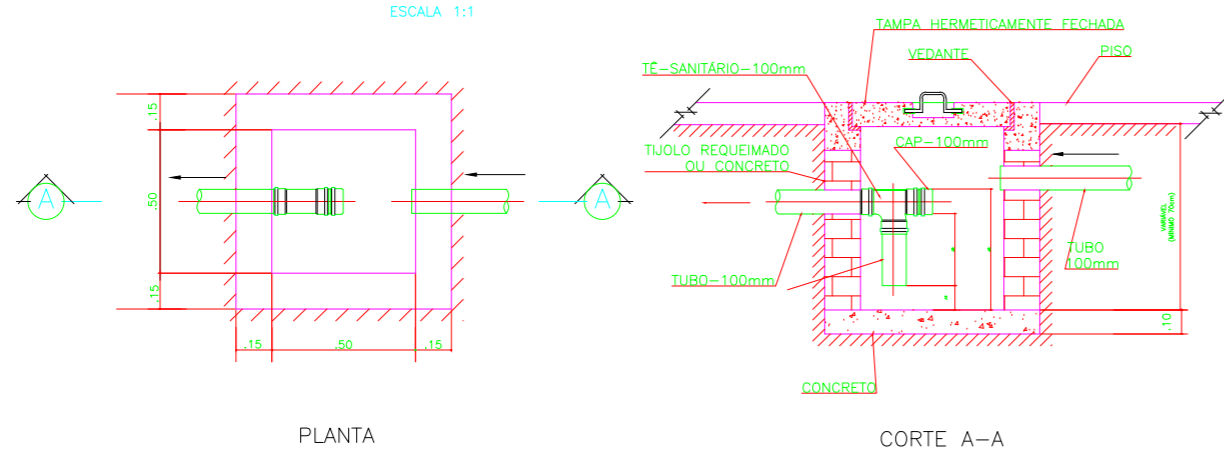

projetista:	PROJETO:	HIDRÁULICO E SANITÁRIO	PRANCHA:	01 01
	PROPRIETÁRIO (S):	PREFEITURA MUNICIPAL DE BOA SAÚDE - RN	ESCALA:	
José Audes Pereira dos Anjos Engenheiro Civil CREA 210886523-3	ARQUIVO:		DATA:	Agosto/ 2022
	ASSUNTO:	HIDRÁULICO E SANITÁRIO - MERCADO MUNICIPAL	OBS.1:	REV. 00
RESPONSÁVEL PELA EXECUÇÃO:	ENDEREÇO DA OBRA:	Centro, Av. Dr. Mário Câmara Boa Saúde / RN	Desenho:	AUDES DOS ANJOS
CREA:	ASS:		DIREITOS AUTORAIS RESERVADOS	