




FACHADA 01  
ESCALA: 1:150

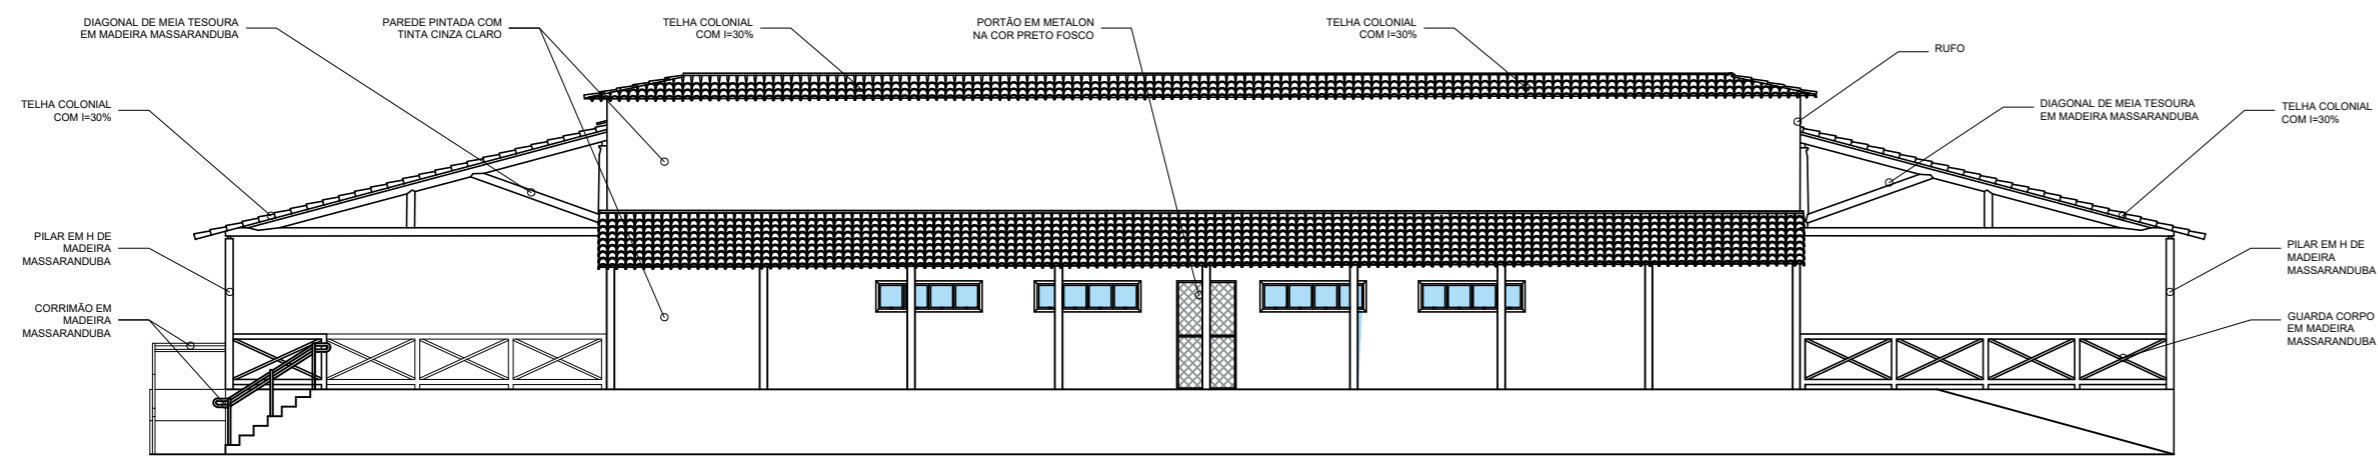

FACHADA 02  
ESCALA: 1:150

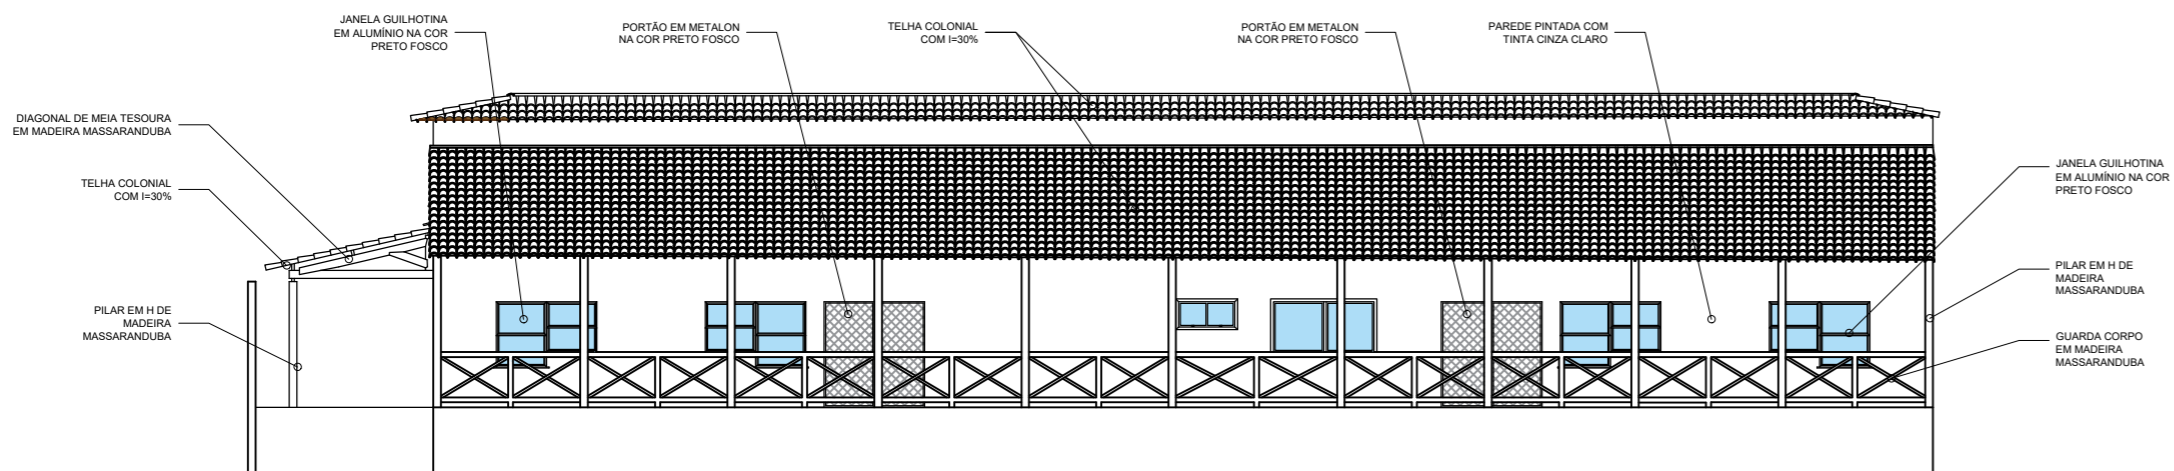

FACHADA 03  
ESCALA: 1:150

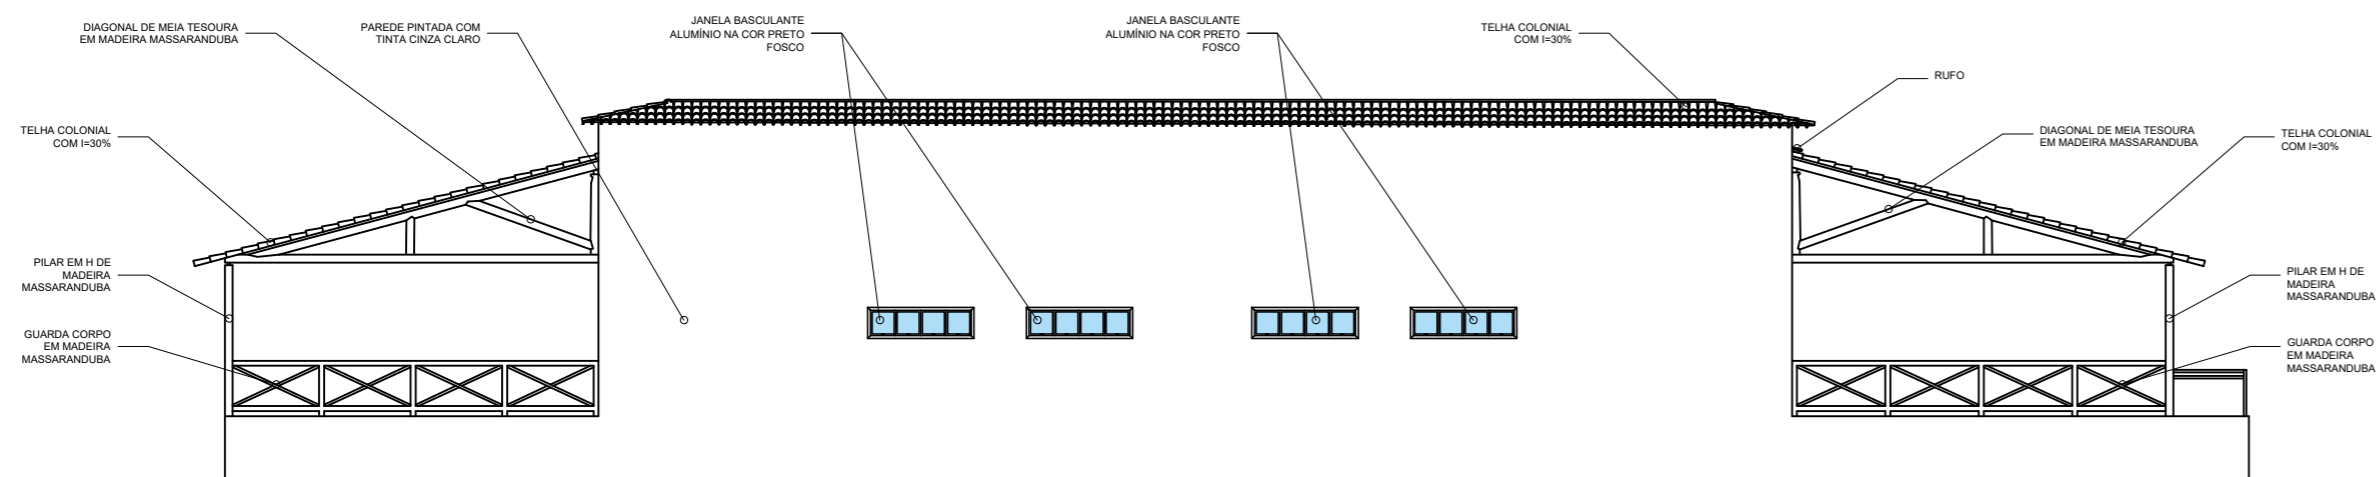

FACHADA 04  
ESCALA: 1:150

**DIRETRIZES GERAIS**

1. ESSE CONJUNTO DE PRANCHAS PERTENCE AO PROJETO ARQUITETÔNICO DE REFORMA DO MERCADO PÚBLICO DE BOA SAÚDE. É PROIBIDA A REPRODUÇÃO DESSE MATERIAL SEM AUTORIZAÇÃO PRÉVIA.
2. EM CASO DE DÚVIDAS E/OU ALTERAÇÃO A EQUIPE DE ARQUITETURA E ENGENHARIA RESPONSÁVEL POR ESSE PROJETO DEVERÁ SER CONSULTADA. NÃO EXECUTAR NADA NA EXISTÊNCIA OU PERSISTÊNCIA DE DÚVIDAS.
3. A EXECUÇÃO DA OBRA DEVE PROCEDER DE ACORDO COM ESTE E OS SEGUINTE PROJETO COMPLEMENTARES: PROJETO HIDROSANITÁRIO, PROJETO ELÉTRICO, PROJETO LUMINOTÉCNICO, PROJETO DE FORRO, DETALHAMENTO DE ESQUADRIAS, DETALHAMENTO DE BANCADAS E DETALHES ADICIONAIS.
4. PARA O COMPLETO ENTENDIMENTO E ORÇAMENTO DESTA OBRA, O MEMORIAL DESCRITIVO, DEVERÁ SER OBSERVADO DETALHADAMENTE, BEM COMO OS PROJETO COMPLEMENTARES E DETALHAMENTOS ADICIONAIS.



**CLIENTE:**  
PREFEITURA DE BOA SAÚDE  
CPF/CNPJ: 08142655000106

**RESPONSÁVEL:**  
JOSÉ AUDES PEREIRA DOS ANJOS  
CAU: 2108865233

**PRANCHA:**  
**07** / 07

**REVISÃO:**  
R00

**ESCALA:**  
INDICADA

**ASSUNTO:**  
PROJETO ARQUITETÔNICO

**ETAPA DO PROJETO:**  
REFORMA

**ENDEREÇO:**  
Rua Manoel Joaquim de Souza  
BOA SAÚDE - RN.  
CEP: 59260-000

**CONTEÚDO:**  
FACHADAS

**DESENHO:**  
TARCILA FRANKLIN

**DATA:**  
MAIO/2022

**Á. TERRENO:**  
1.397,32m<sup>2</sup>

**Á. EDIFICADA:**  
1.326,77m<sup>2</sup>

**DIREITOS AUTORAIS ATRIBUIDOS. É EXPRESSAMENTE PROIBIDA A REPRODUÇÃO DESTA OBRA SEM AUTORIZAÇÃO PRÉVIA.**