

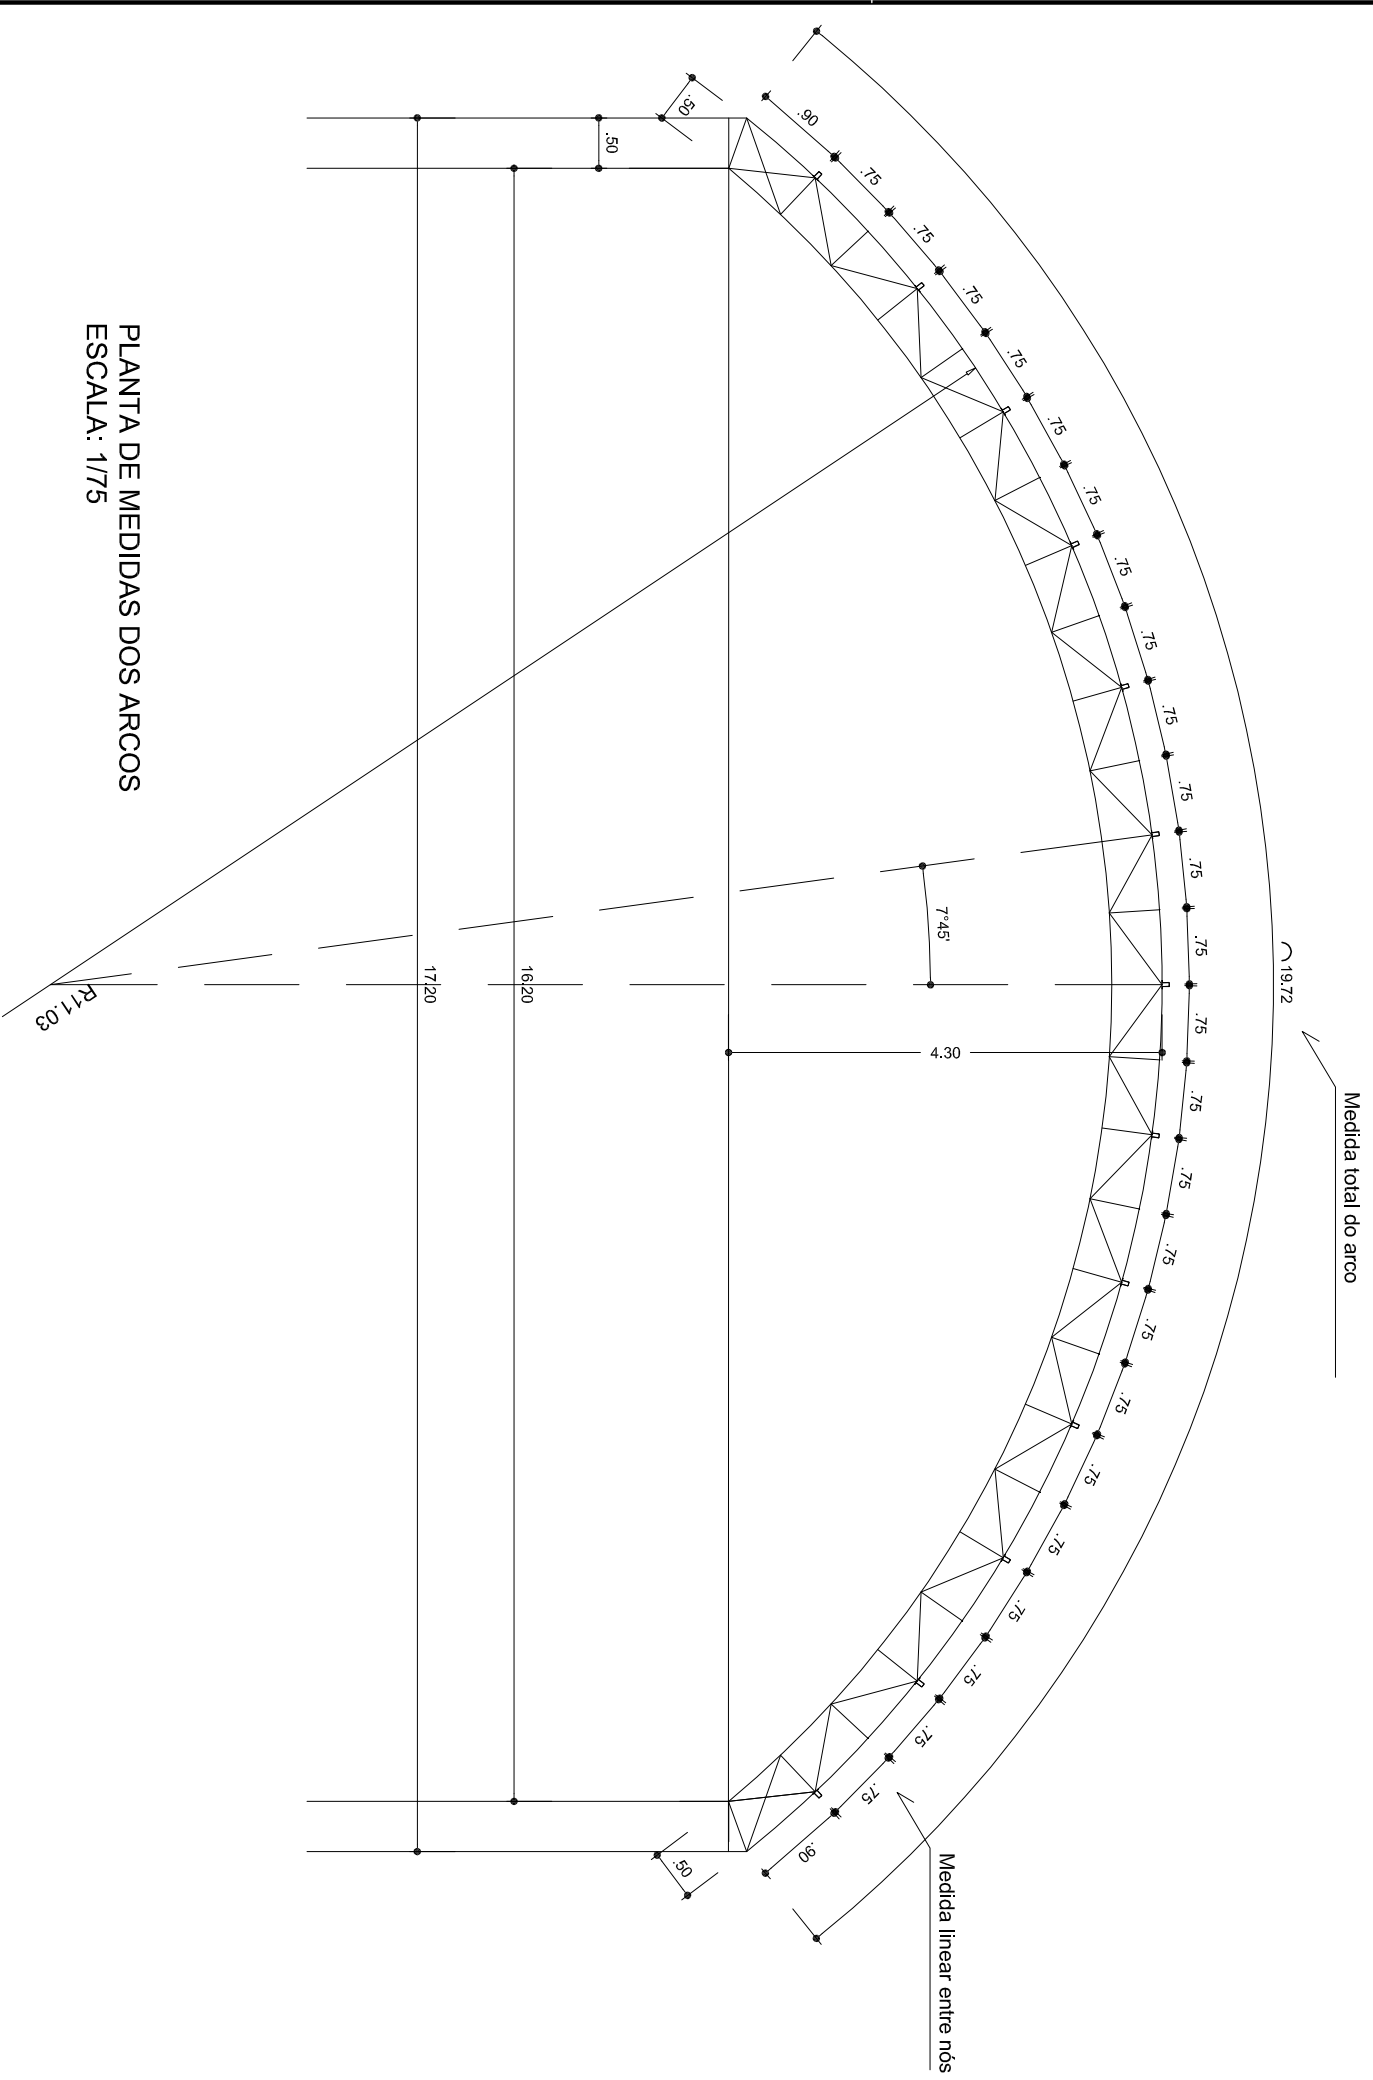



VIGA DE RIGIDEZ (VR) - 10 PEÇAS SEM ESCALA

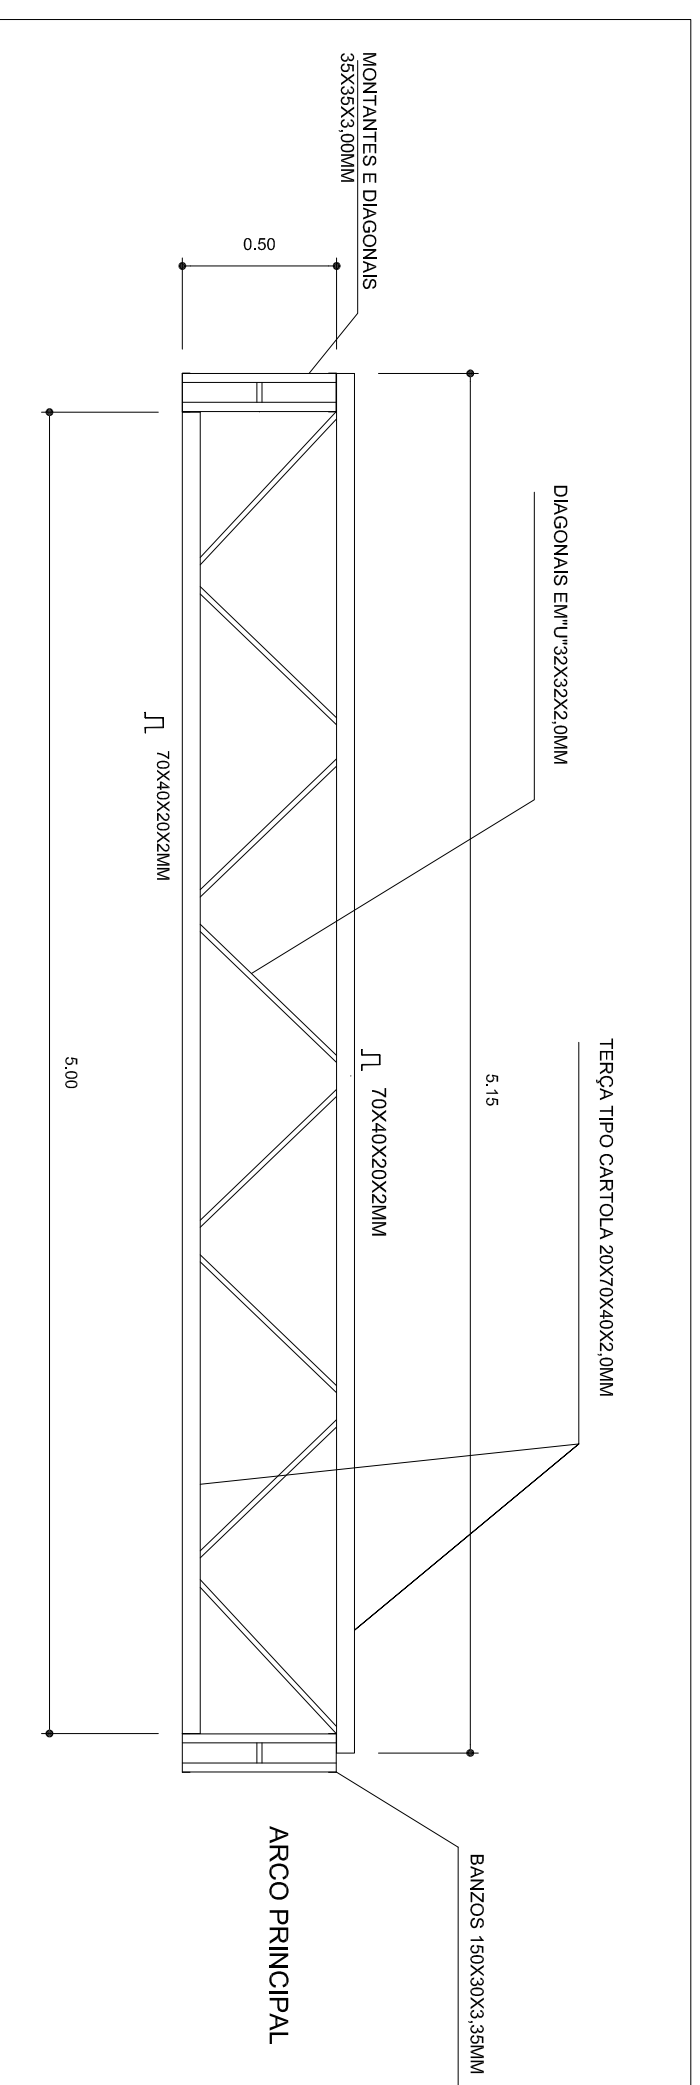


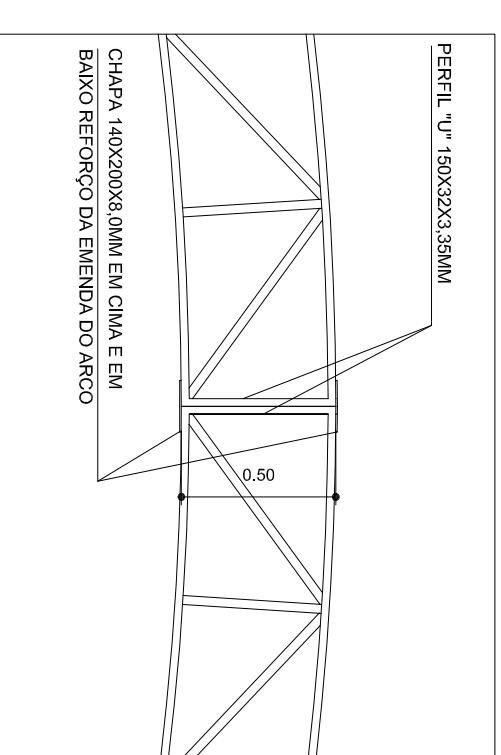

EMENDA CENTRAL DO ARCO
SEM ESCALA

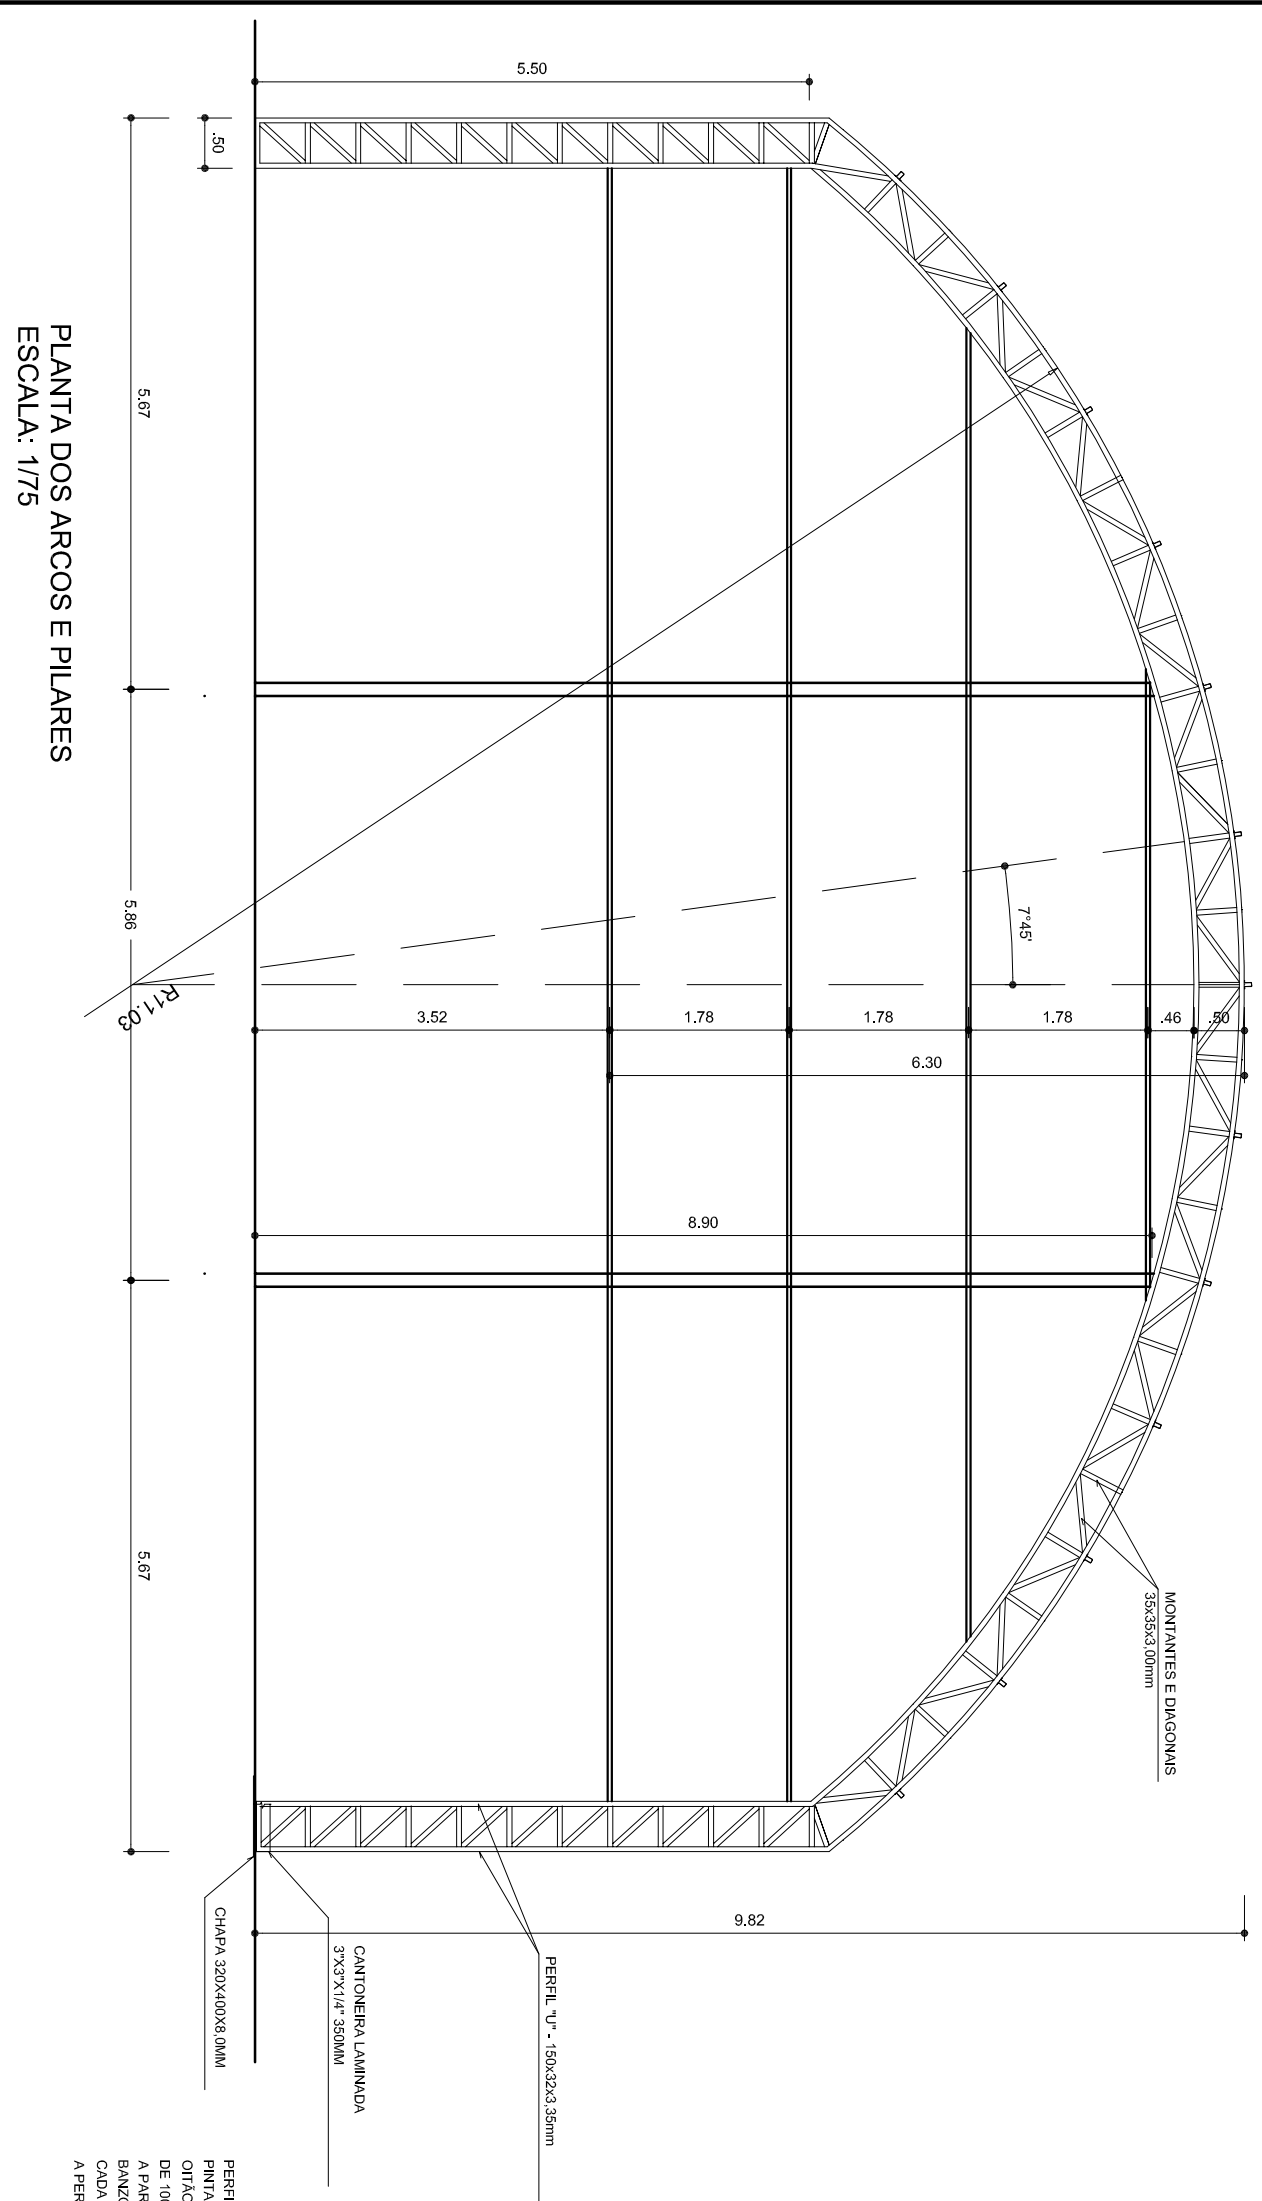

PLANTA DOS ARCOS E PILARES
ESCALA: 1/75

PERFIL 'U' 150X20X3,35MM

GOVERNO FEDERAL
BRASIL Ministério da Educação
PAIS RICO E PAIS SEM POBREZA
FNDE Fundo Nacional de Desenvolvimento da Educação

PROJETO PADRÃO - FNDE

MUNICÍPIO - UF:
PROPRIETÁRIO:
ENDEREÇO:

RESP. TÉCNICO

DUFO

CREA

RA

OBSERVAÇÕES:

COBERTURA DE QUADRA
PROJETO ESTRUTURAL

COORDENAÇÃO
CGEST - Coordenação Geral de Infraestrutura Educacional

COBERTURA DE QUADRA (622,08m²)
EST. METÁLICA - PLANTA DOS ARCOS E PILARES E DETALHES

EST

REVISÃO	ESCALA	FRANCHA
R.00	1/75	03/04
R.00	DATA EMISSÃO	
R.00	JULHO/2011	
FORMATO	A2 (694 X 420)	

